מתנ"ס בית גן- מתקן מים חמים

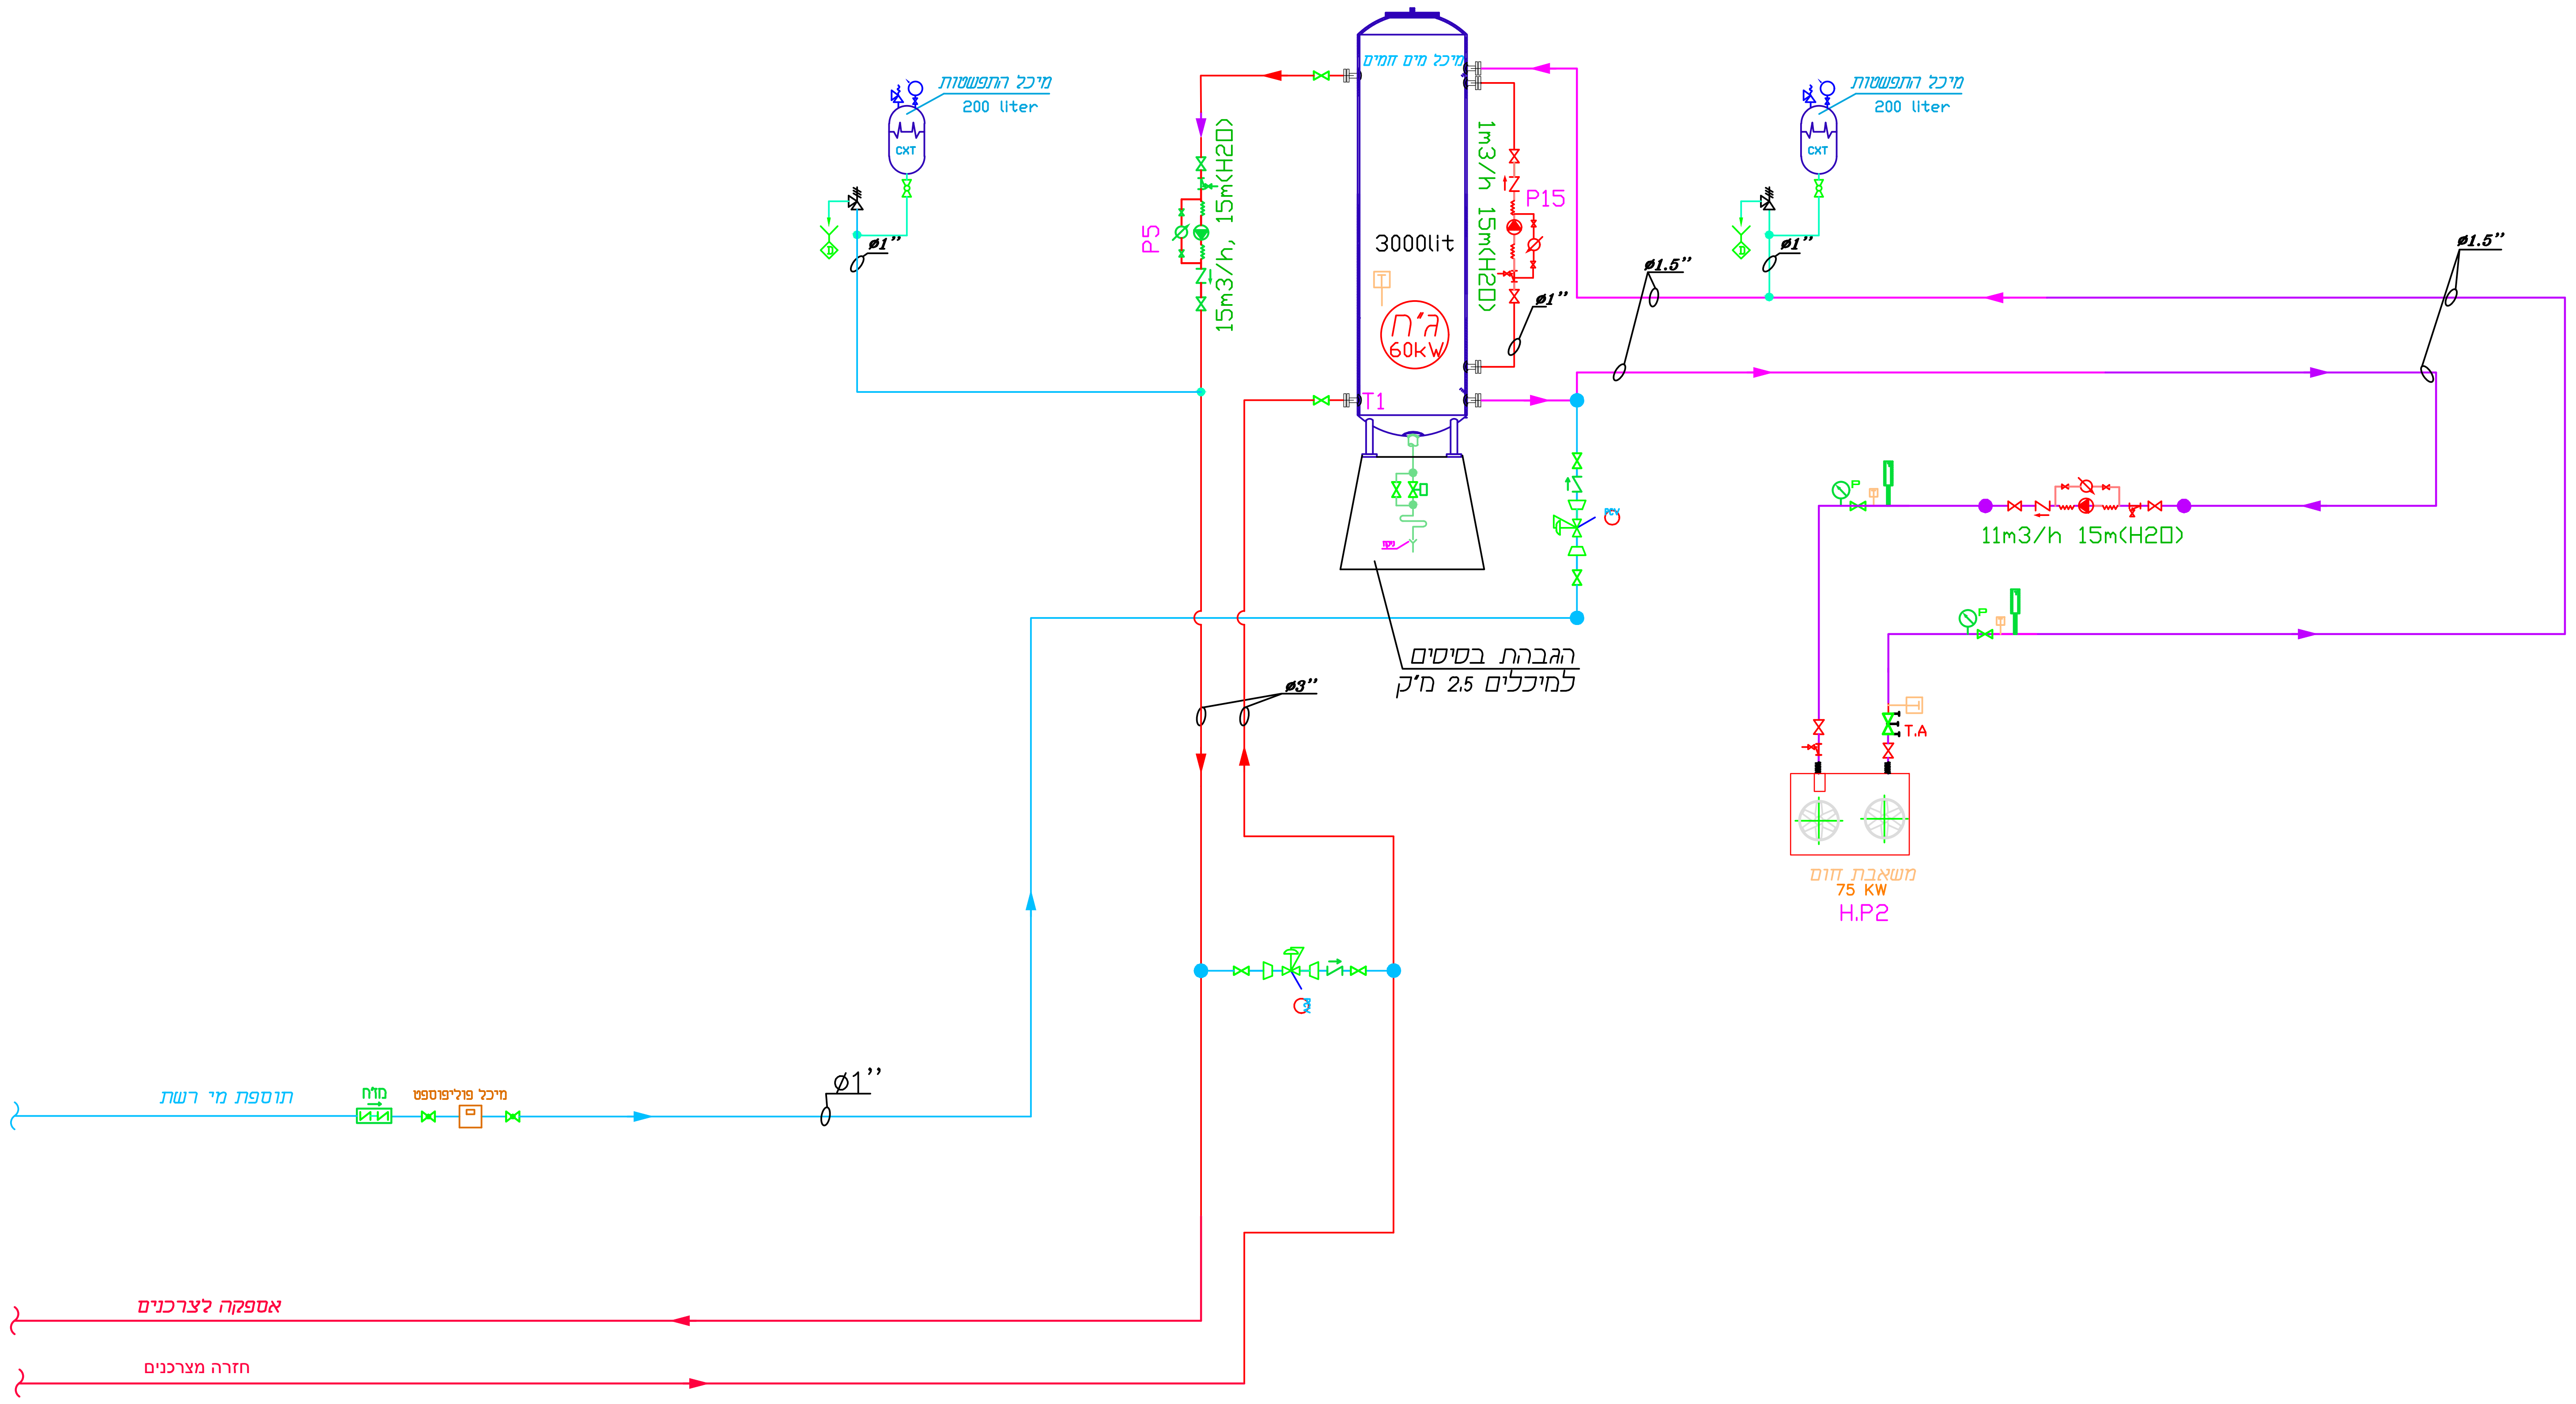

מד לחץ
ברז סגר
ברז אל חוזר
שסתום ויסות יד
שסתום חשמלי (סולונואידי)
שסתום תלת-דרכי
שסתום חשמלי תלת-דרכי
משאבה
מסנן
חיבור גמיש
טרמומטר
שסתום בקרת לחץ
שסתום ביטחון
מד ספיקת מים

תאריך	מס	מהות השינוי/עדכון
27/10/20	1	

ונוס
הנדסת מערכות
תכנון מערכות
ביוב ואינסטלציה מיזוג אוויר ספרינקלרים
e-mail saf26685@gmail.com
050-6298646
VENUS
SYSTEMS-ENGINEERING

שרטוט: ספי

לעיון	למכרז	לבצוע	AS MADE
●	○	○	○

מתנ"ס בית גן

סכמת מים עקרונית

שם התוכנית:

מס. פרויקט: 19-1452
ק.מ.: 1:50
מס. הקובץ: 18-1416-100-40-01
A2

המבצע אחראי לבדיקת המידות ולהתאמתן למקום.
על המבצע לבקר את כל המידות ועל כל טעות
או אי התאמה עליו להודיע למתכנן.
אין לקבוע גדלים ע' י מדידה בשרטוט.
כל הזכויות שמורות למתכננים אין
להעתיק , לשנות או להשתמש בתוכנית וברעיונות
הגלומים בה ללא אישור מפורש.
©