
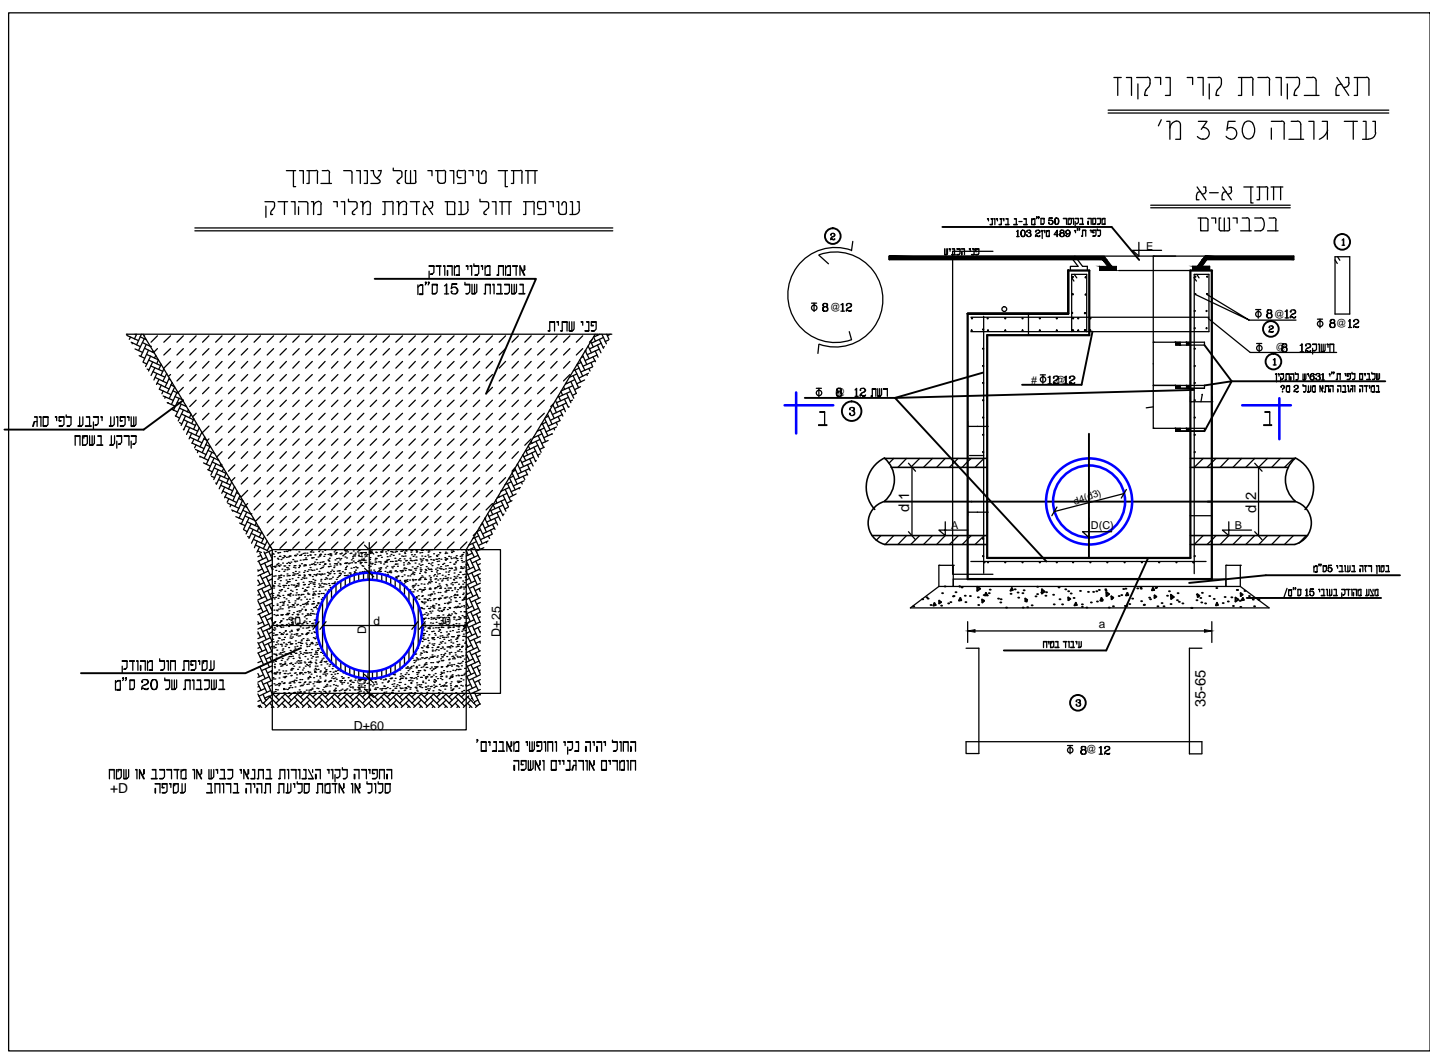


תא קליטה

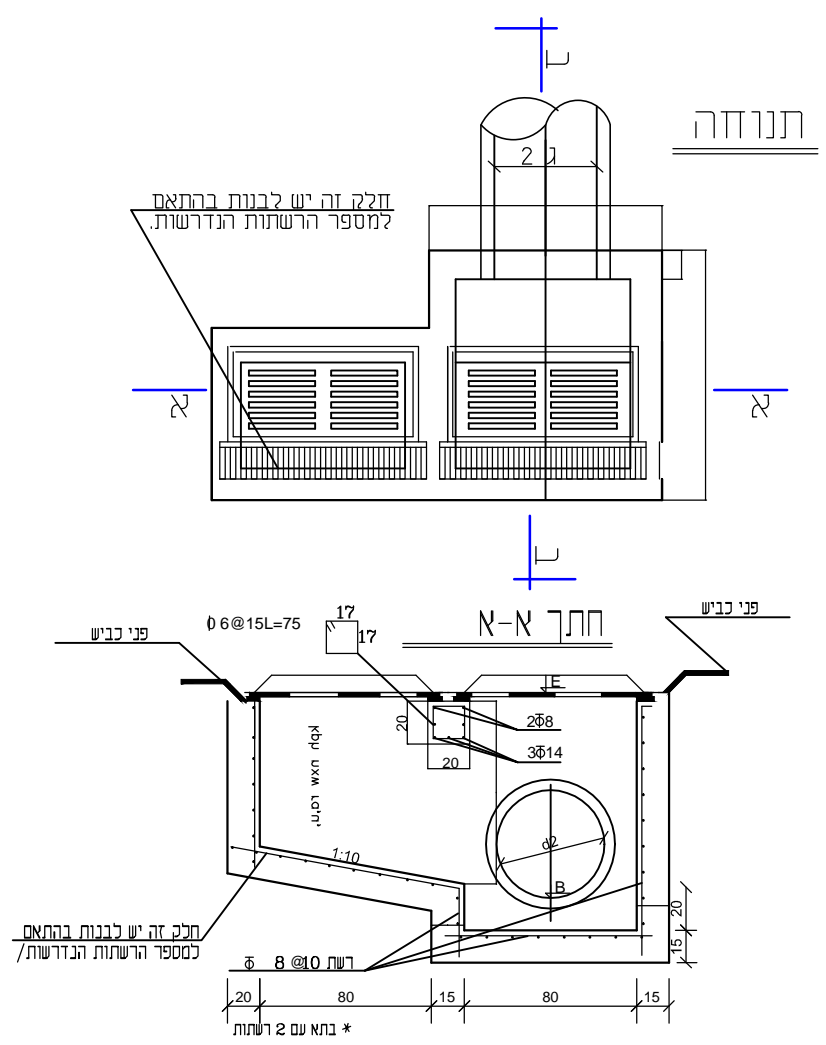

לעיון	למכרז
לאישור	לביצוע
שם הפרויקט: מכרז 2/2120 - שדרוג כבישים ותשתיות	
מזמין: מועצה מקומית בית ג'ן	
מקום-פרויקט: בית ג'ן	
תוכנית: תכנית פרטים	
מס.תוכנית	מס. והגיון: 3-8-39/2020-jn-bet
קב"מ	משתנה
תאריך: 03/2021	
מחלקת הנדסה	
מ"נמ בית ג'ן	
טל' 04-9802220	
handasa1@beut-jann.muni.il	