גדר פרופילים 4 מטר - דגם ציון

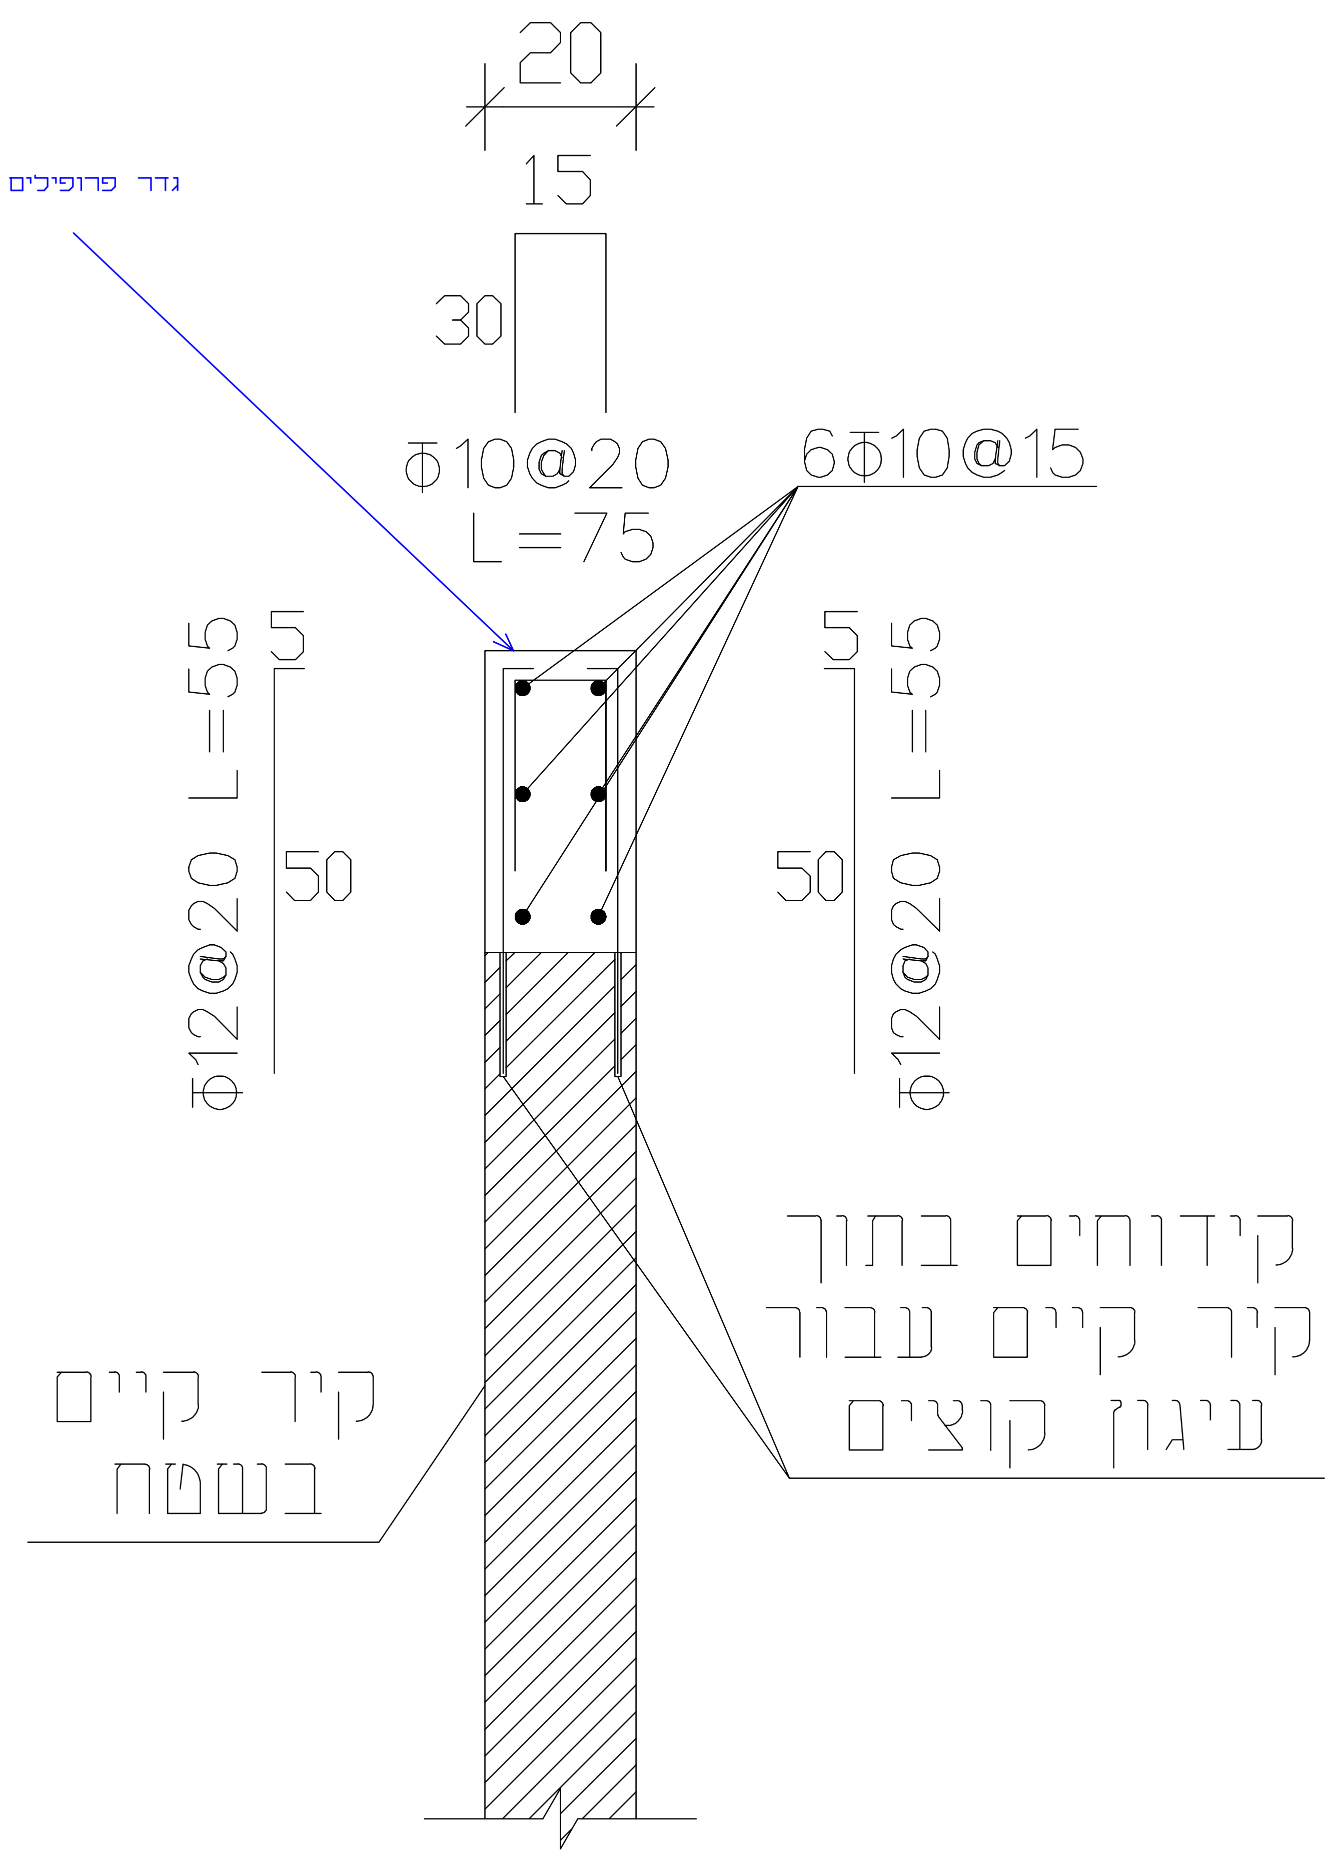
20
15
30
Φ10@20
L=75
6Φ10@15
5
50
Φ12@20 L=55
5
50
Φ12@20 L=55
קידוחים בתוך
קיר קיים עבור
עיגון קוצים
קיר קיים
בשטח

פרט חיבור חגורה עליונה לקיר קיים
מידות סופיות יקבעו בשטח

מגרשי ספורט

מתאים לתקן הרוח 414

גדר ציון כפולה
בגובה 4 מ׳

מסי קטלוגי 7001

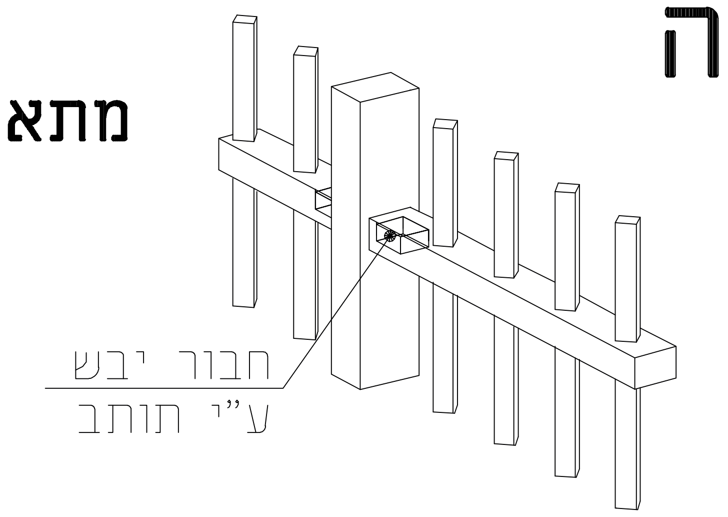
חבור יבש
ע"י תותב

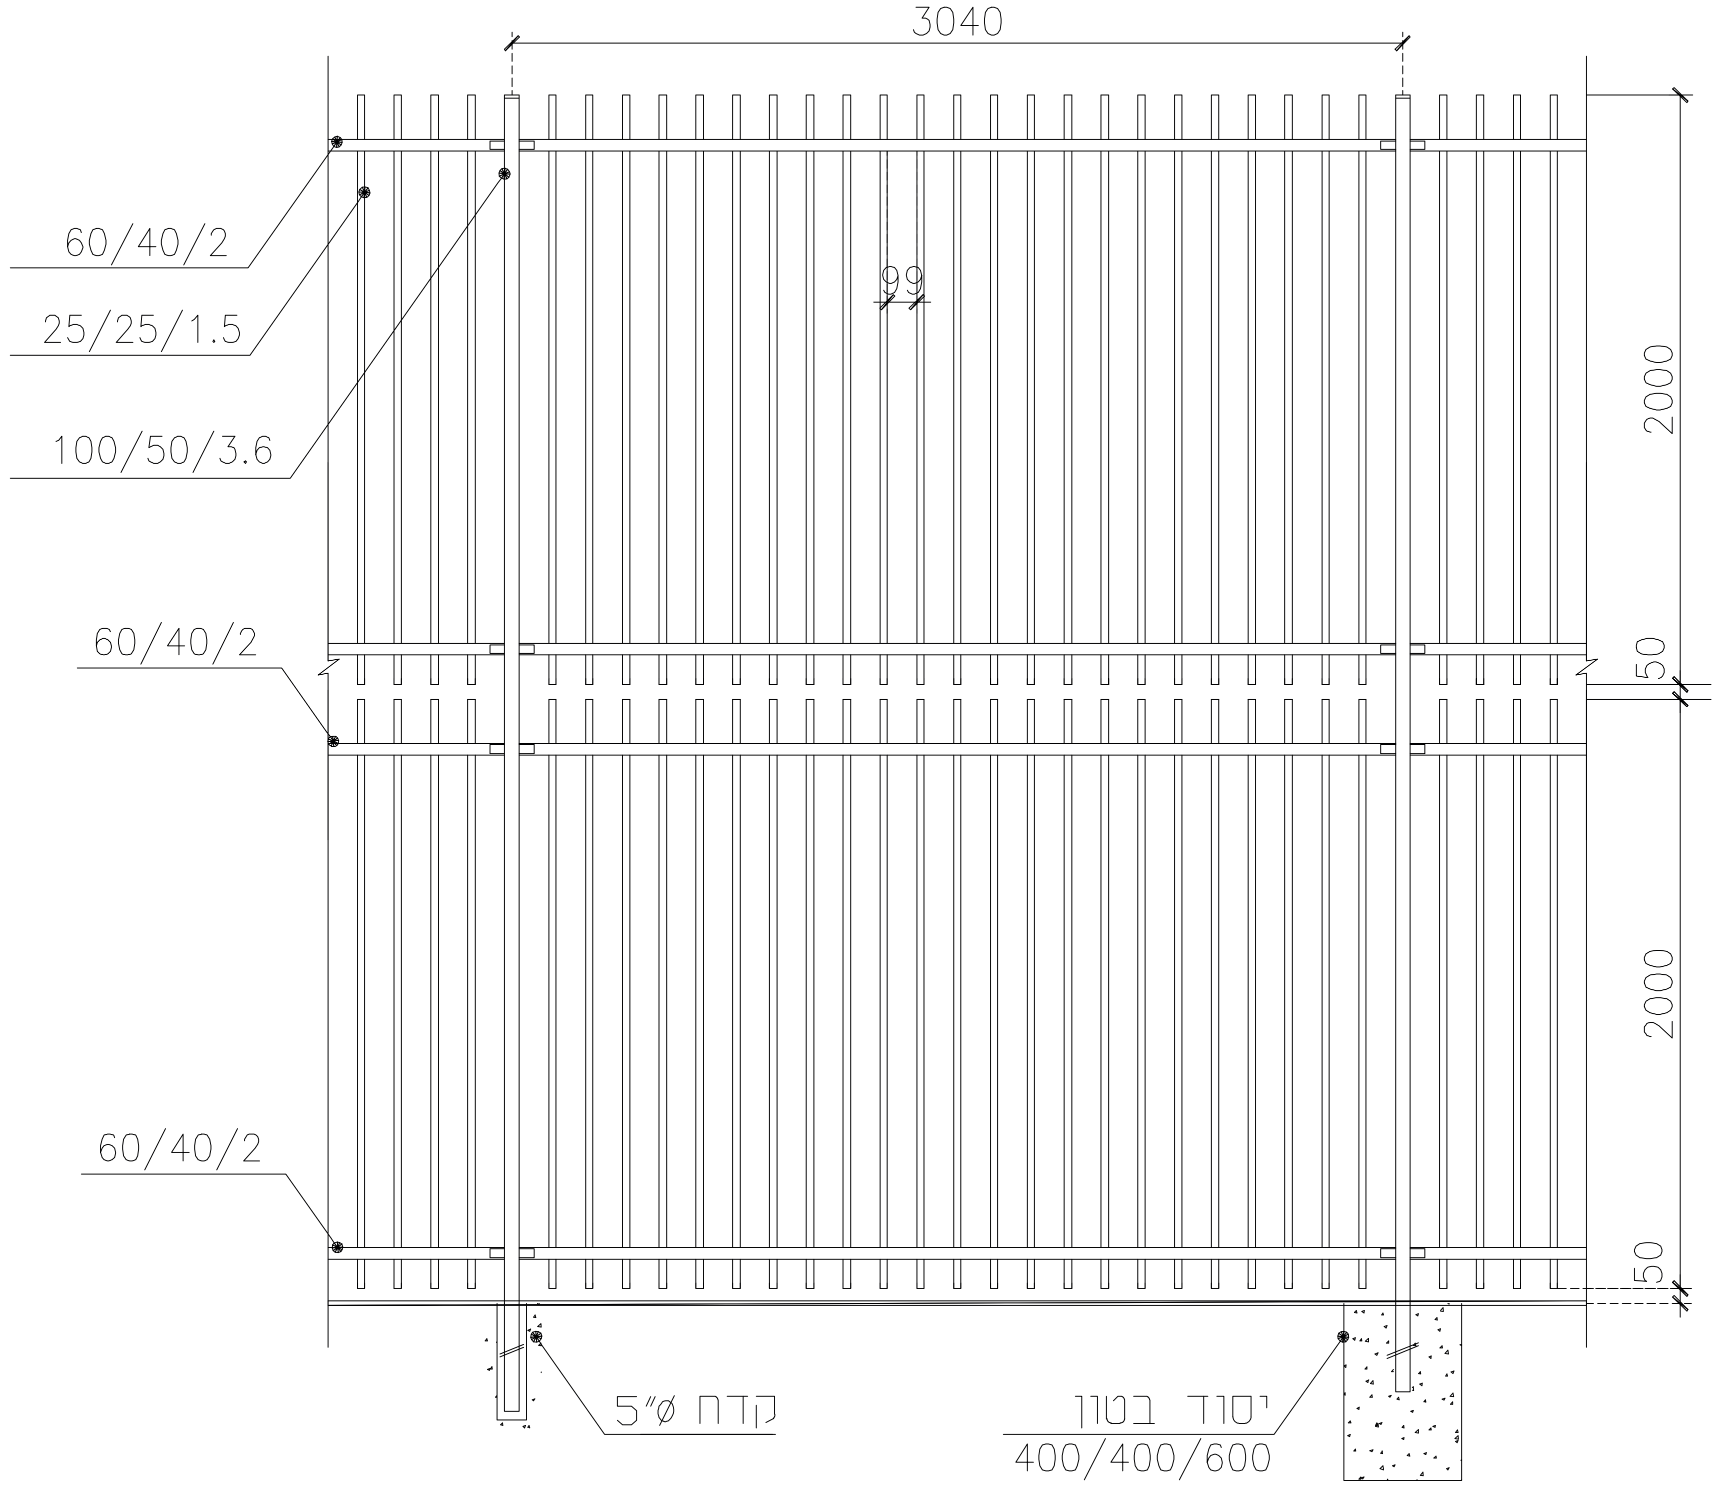
3040
60/40/2
25/25/1.5
100/50/3.6
99
2000
50
60/40/2
2000
60/40/2
50
קדח 5"ø
יסוד בטון
400/400/600

גדרות אורלי בע"מ

- ■ ניתן לצבוע בשיטה אלקטרוסטטית באבקה.
- ■ כל החלקים טבולים באבץ חם לאחר היצור,לפי ת"י 918.

יש לספק תו תקן

הפרויקט
שיפוץ מגרש יסודי א׳
שיפוץ מגרש

נושא
השלמת קיר תומך
+ גדר 4 מטר

מהדורה מס.:
תאריך תפוצה:

תאום
אדריכל:
מזמין:
קבלן:
ניהול ביצוע:
קונסט׳:
אינסט׳:
חשמל:
מיזוג אויר:
מעליות:
תנועה:
בטיחות:
פיתוח:
קרקע:
אקוסטיקה:
אדר. פנים :

פרטי התכנית
סוג התכנית:
שם התכנית:
מהדורה:
ת.עדכון: 27-7-21
שרטט:
בקר:
קנ"מ:
שם קובץ:
ג. מס.
מתוך:

לעיון ☐ לאישור ☐ למכרז ☒ לביצוע ☐

המבצע אחראי לבדיקת התוכניות והתאמתן במקום.
על המבצע לבקר את כל המידות, ועל כל טעות
או אי התאמה, עליו להודיע למתכנן.
אין לקבוע מידות ע"י מדידה בשרטוט.
אין לבצע אלא עפ"י רשיון בניה תקף.
מהנדס ו/או יועץ ששמו רשום
מעל שם האדריכל בתכנית זו, נושא לבדו
באחריות המקצועית והחוקית לתכנית.
אין לעשות כל שימוש בתכנית זו או ברעיונות
הגלומים בה, ללא אישור בכתב מאת המתכנן.

מתכנן
גדי פוליטי אדריכל בעמ
הנהשיא 131 חיפה 0525740652