

הערות:
 כל תשתית המיזוג החיצונית תהיה עטופה בארג וסילפס המנועים החיצוניים יונחו על בולמי רעידות תקינים תשתית הניקוז תהיה סמויה בתוך האולם מיקום פאנל הפעלה בתיאום מול מפעיל המקום פאנל הפעלה אחד לכל היחידות עם בקר מגע מיקום המנועים על הגג וחדירת צמה בתיאום מול הלקוח

המבצע אחראי לבדיקה המידות ולהתאמתן באתר על כל טעות או אי התאמה יש להודיע למתכנן

הערות		
1	עמוד (קיר) ממשיך	
2	עמוד (קיר) נפסק	
3	עמוד (קיר) צומד	

לעיון תאריך 21/02/2022
 למכרז **לביצוע**


הוכן עבור
 PREPARED FOR
מועצה מקומית בית-גן

שם הפרויקט
 PROJECT
אולם ספורט- בית ספר נאיף קבלאן בית-גן

שם התכנית
 DRAWING NAME
תכנית מיזוג אוויר כללית

מדות הגיליון	קובץ	קנה מידה	תכנון
A3		1:100	ספי שאנן שרטט
מהדורה	סוג צנרת	מס' תכנית	ספי שאנן
			ב"ק
			חתימה

ונוס
 הנדסת מערכות
 תכנון מערכות
 ביוב ואינסטלציה מיזוג אוויר ספרינקלרים
 e-mail saf26685@gmail.com
 050-6298646

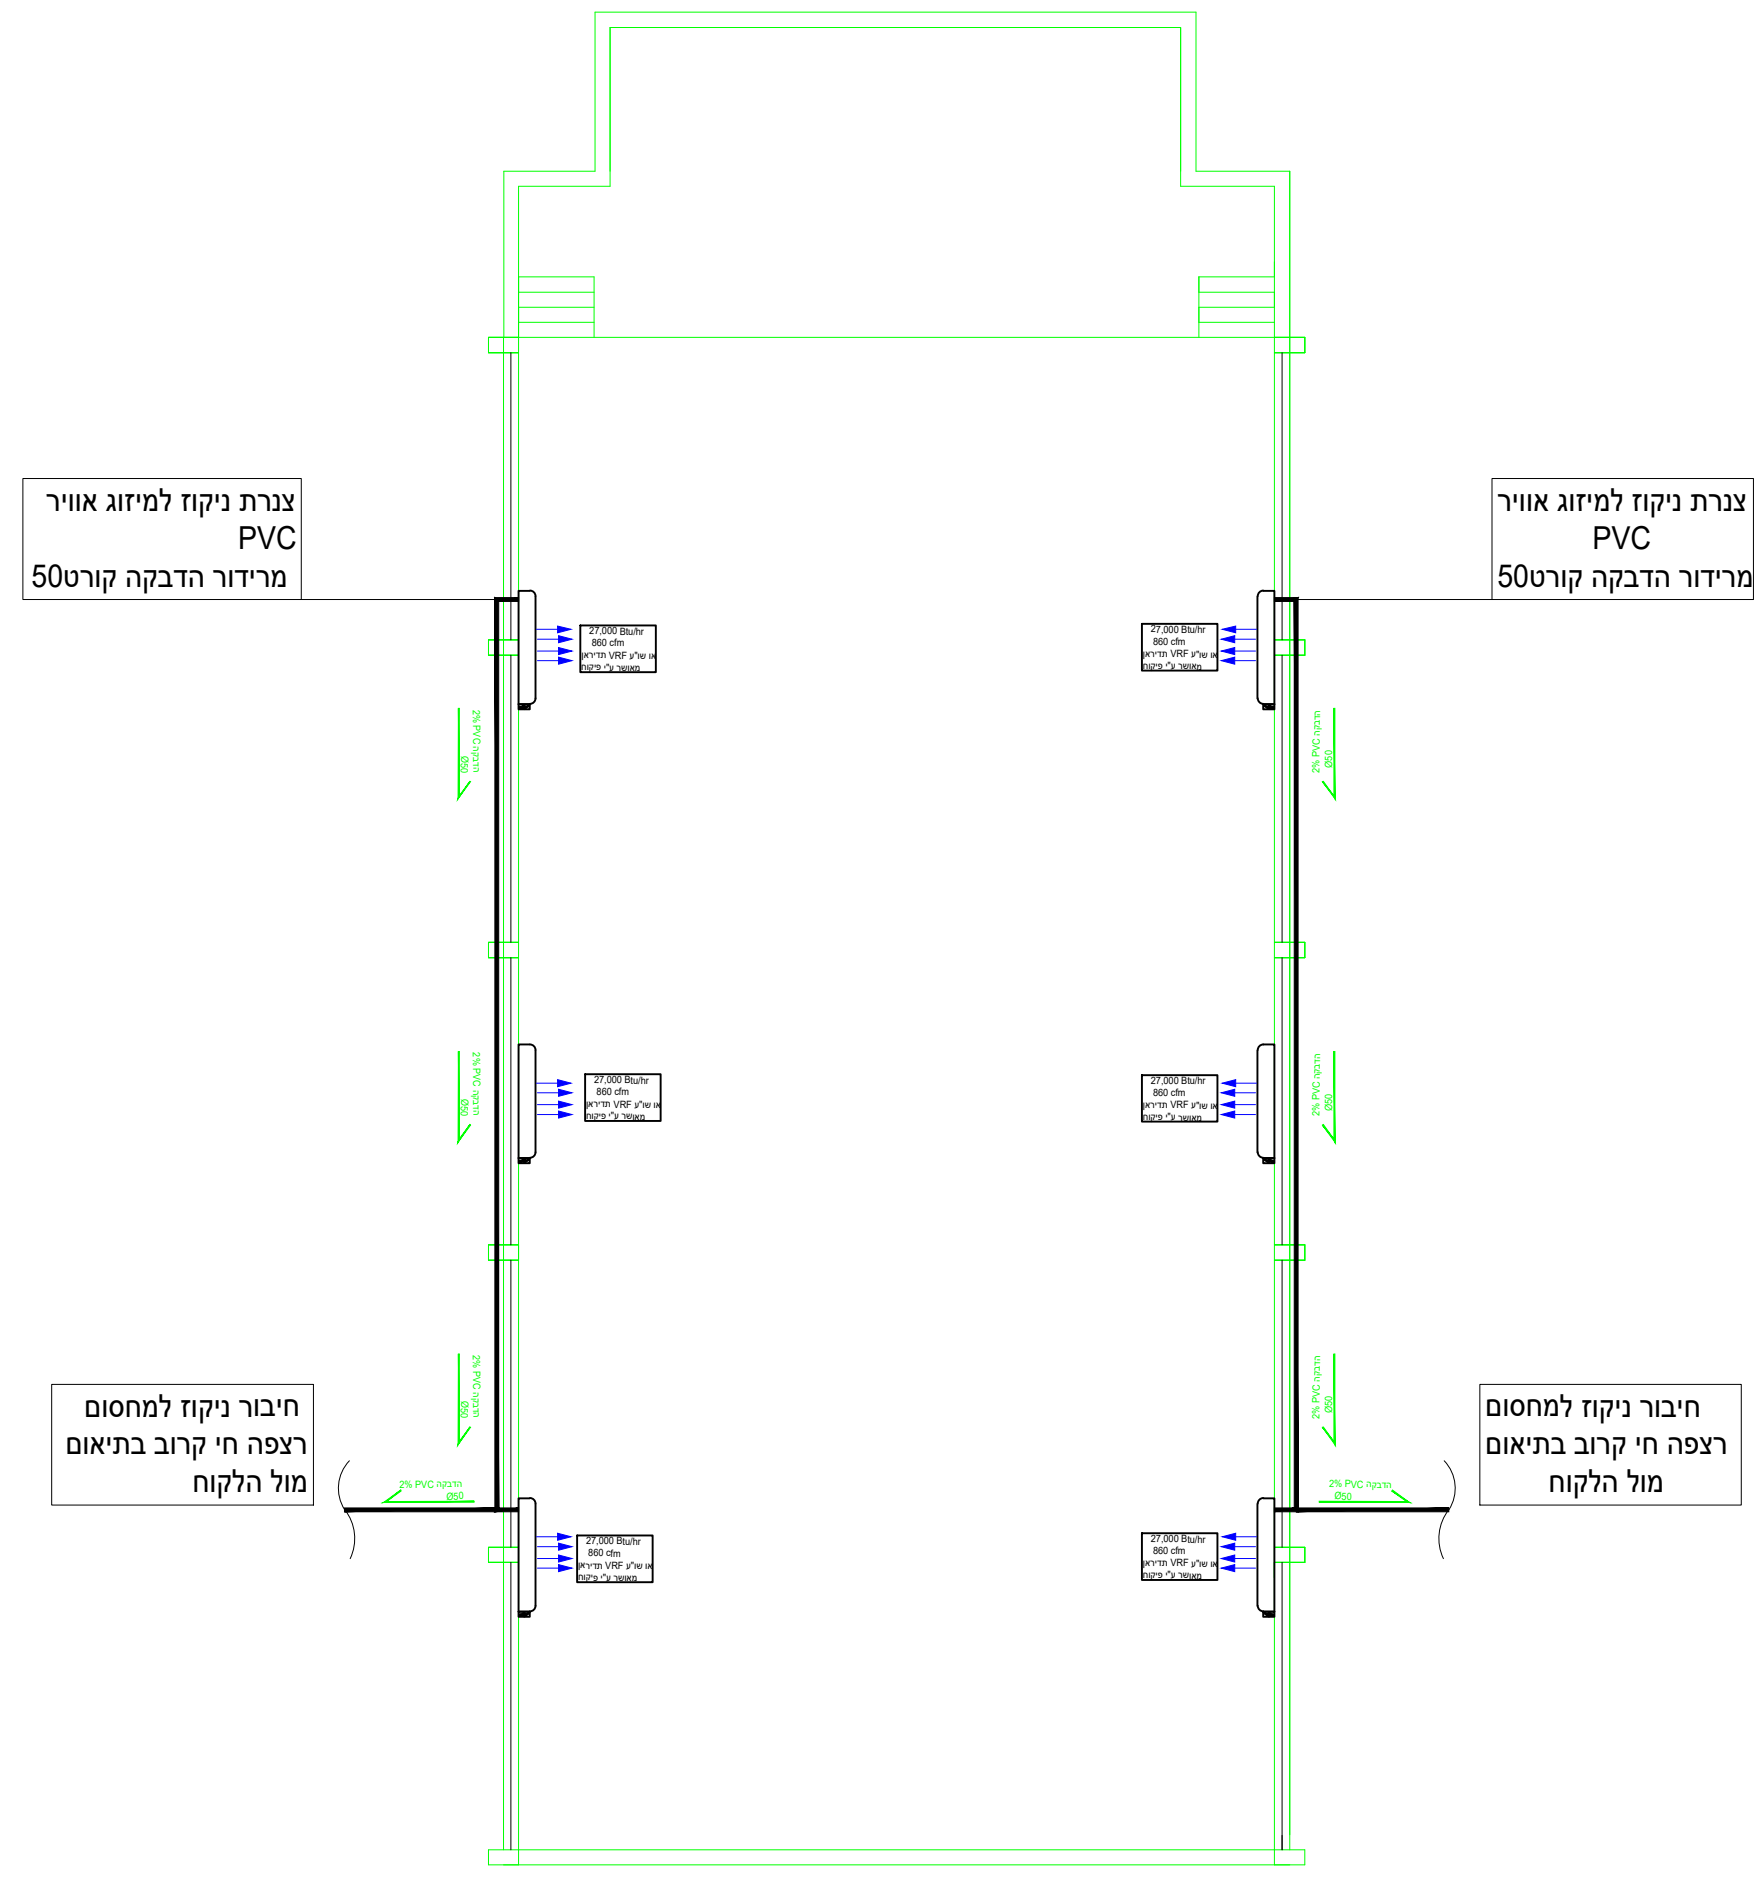

צנרת ניקוז למיזוג אוויר PVC מרידור הדבקה קורטט 50

צנרת ניקוז למיזוג אוויר PVC מרידור הדבקה קורטט 50

חיבור ניקוז למחסום רצפה חי קרוב בתיאום מול הלקוח

חיבור ניקוז למחסום רצפה חי קרוב בתיאום מול הלקוח