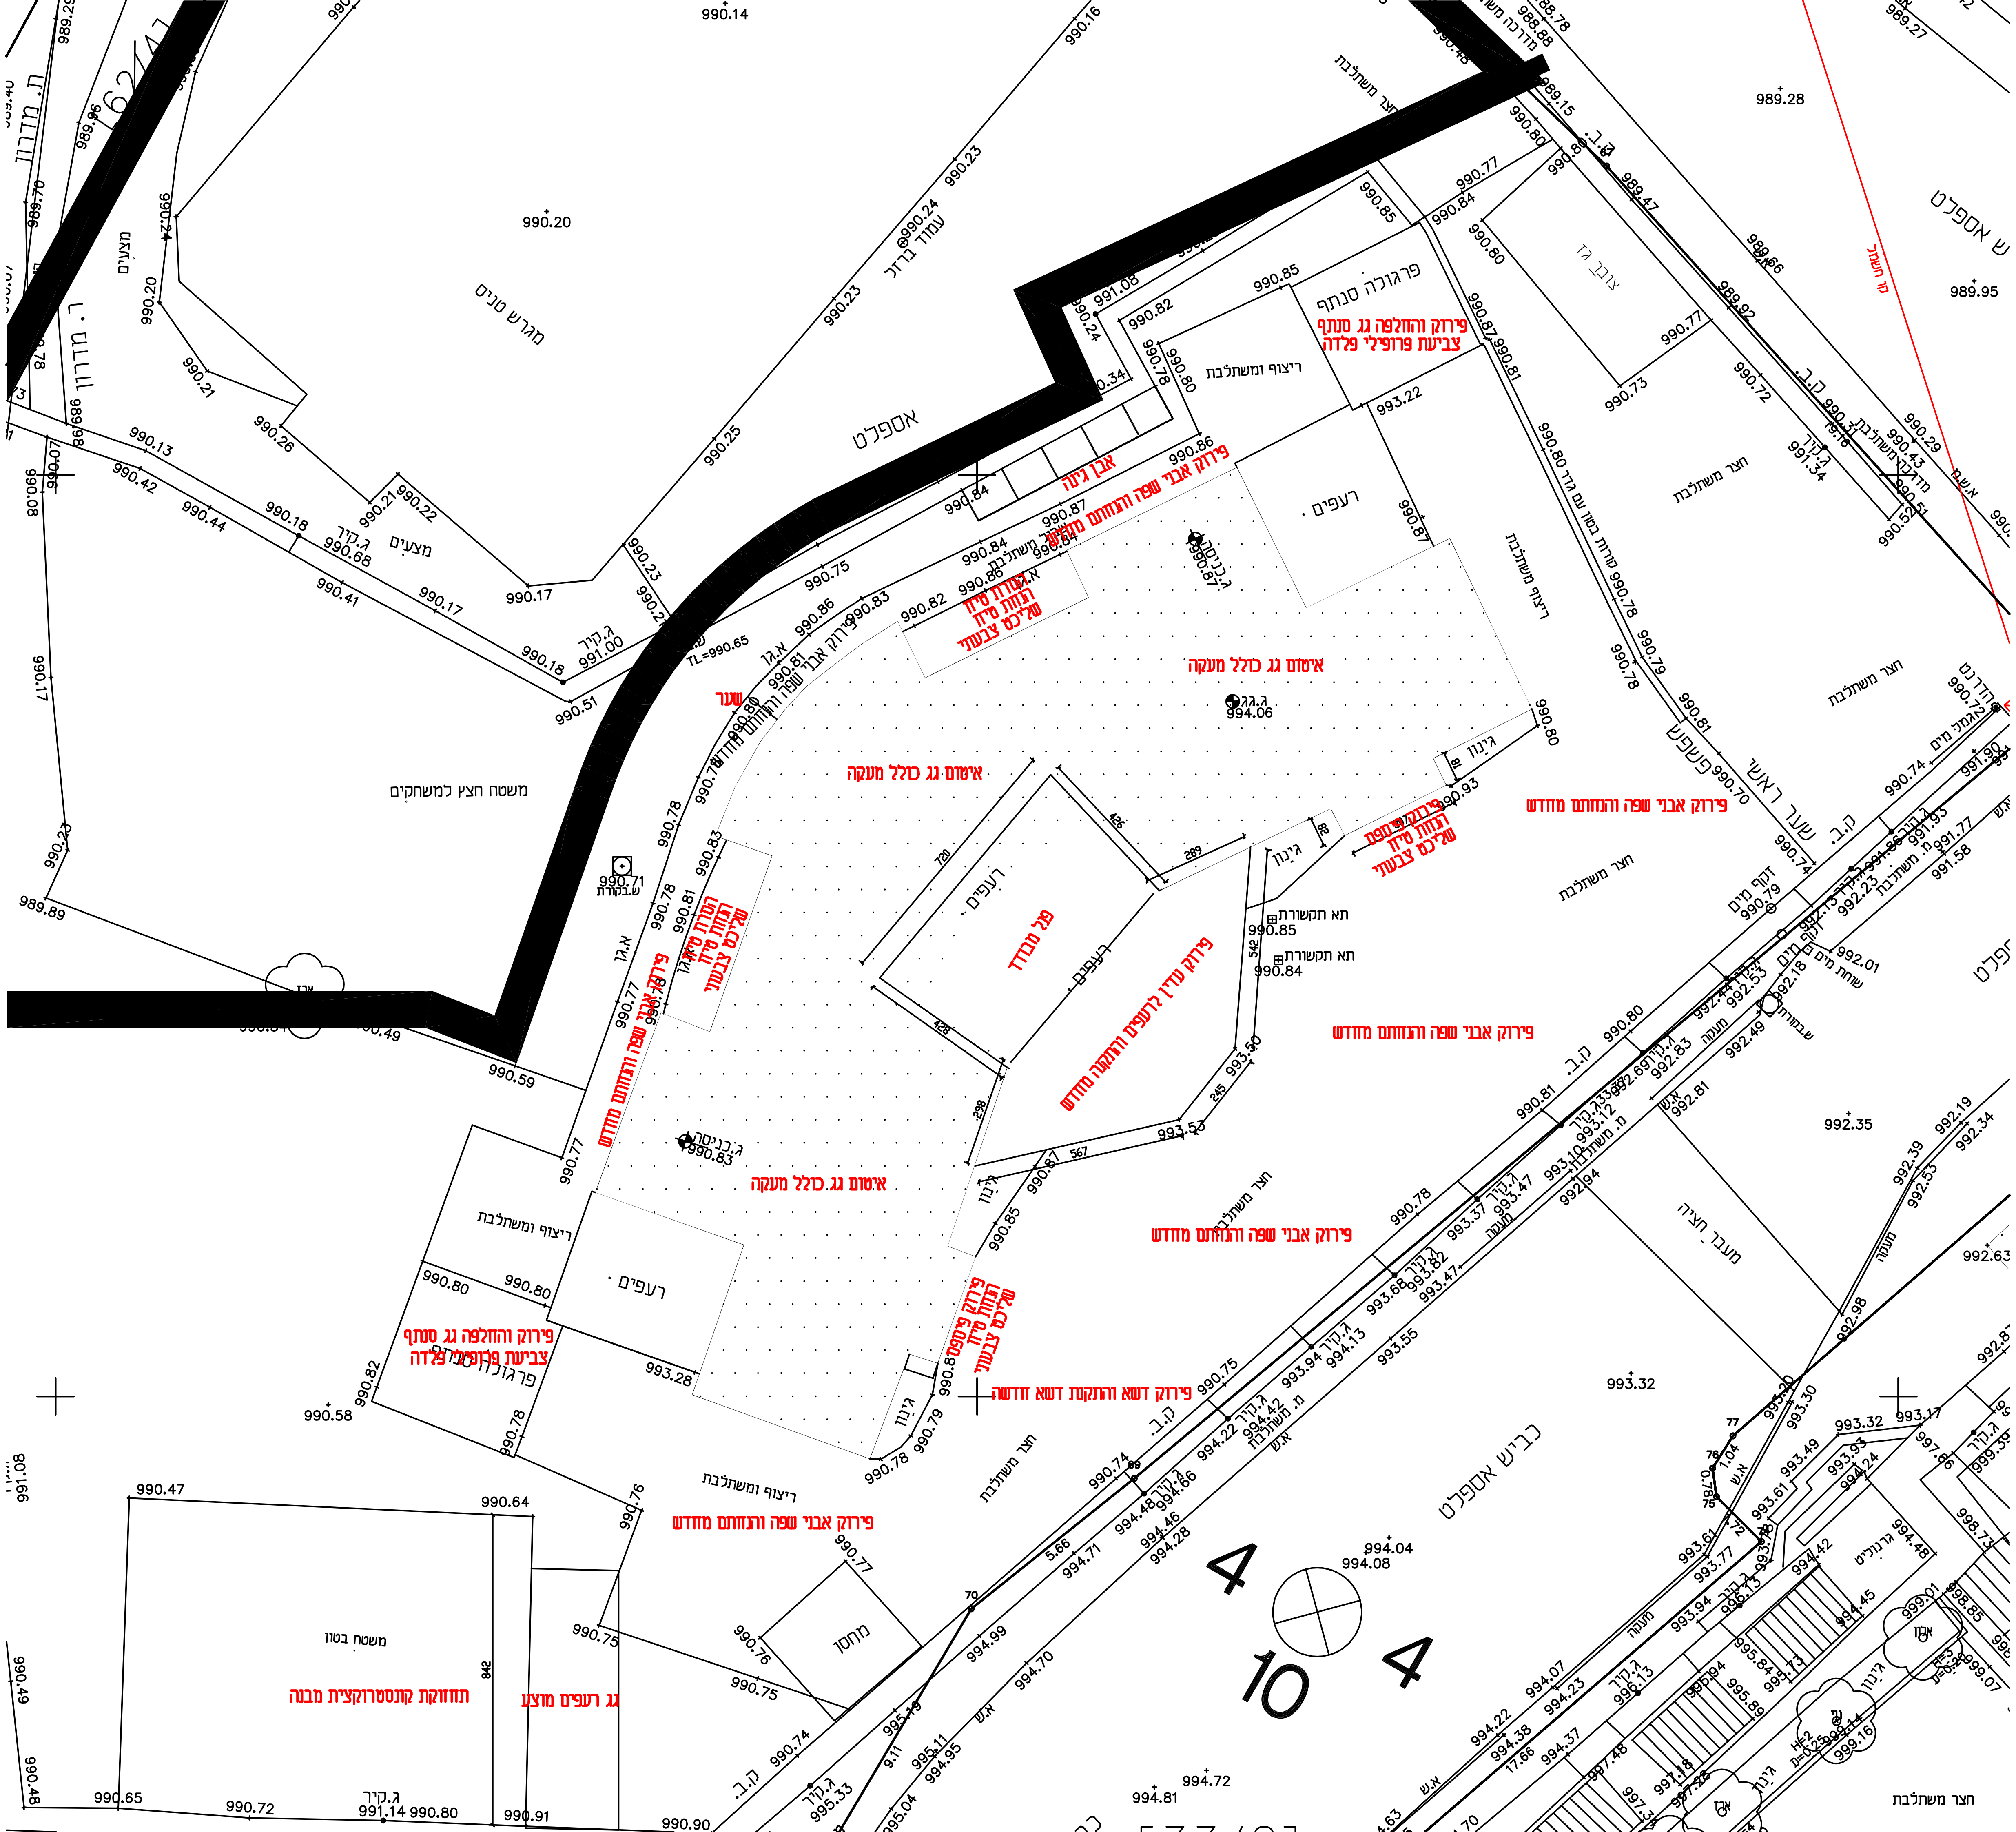

איטום גג כולל מעקה
איטום גג כולל מעקה
איטום גג כולל מעקה
פירוק אבני שפה והנחתם מחדש
פירוק אבני שפה והנחתם מחדש
פירוק אבני שפה והנחתם מחדש
פירוק אבני שפה והנחתם מחדש
פירוק אבני שפה והנחתם מחדש
פירוק אבני שפה והנחתם מחדש
פירוק אבני שפה והנחתם מחדש
פירוק ערוגה והתקנה מחדש לרעפים
פירוק והחלפה גג סנתף צביעת פרופילי פלדה
פירוק והחלפה גג סנתף צביעת פרופילי פלדה
הסרת טיח החזרת טיח שליכט צבעוני
הסרת טיח החזרת טיח שליכט צבעוני
הסרת טיח החזרת טיח שליכט צבעוני
פירוק פיספס החזרת טיח שליכט צבעוני
פירוק דשא והתקנת דשא חדשה
תחזוקת קונסטרוקציית מבנה
גג רעפים מוצע
פנל מבודד
אבן גינה
שער
רעפים
רעפים
רעפים
רעפים
ריצוף ומשתלבת
ריצוף ומשתלבת
ריצוף ומשתלבת
ריצוף משתלבת
חצר משתלבת
חצר משתלבת
חצר משתלבת
חצר משתלבת
חצר משתלבת
פרגולה סנתף
פרגולה
משטח בטון
מחסן
גינון
גינון
גינון
גינון
ג.גג 994.06
ג.כניסה 990.83
ג.כניסה 990.87
תא תקשורת 990.85
תא תקשורת 990.84
ש.בקורת 990.71
משטח חצץ למשחקים
מגרש טניס
אספלט
כביש אספלט
ש אספלט
עמוד ברזל
מצעים
מצעים
ר. מדרון
ת. מדרון
שער ראשי
פשפש
מעבר חציה
צובר גז
ק.ב.
ק.ב.
ק.ב.
ק.ב.
ג.קיר
א.גג
עץ
גרוניט
TL=990.65
קו חשמל
4
10
4