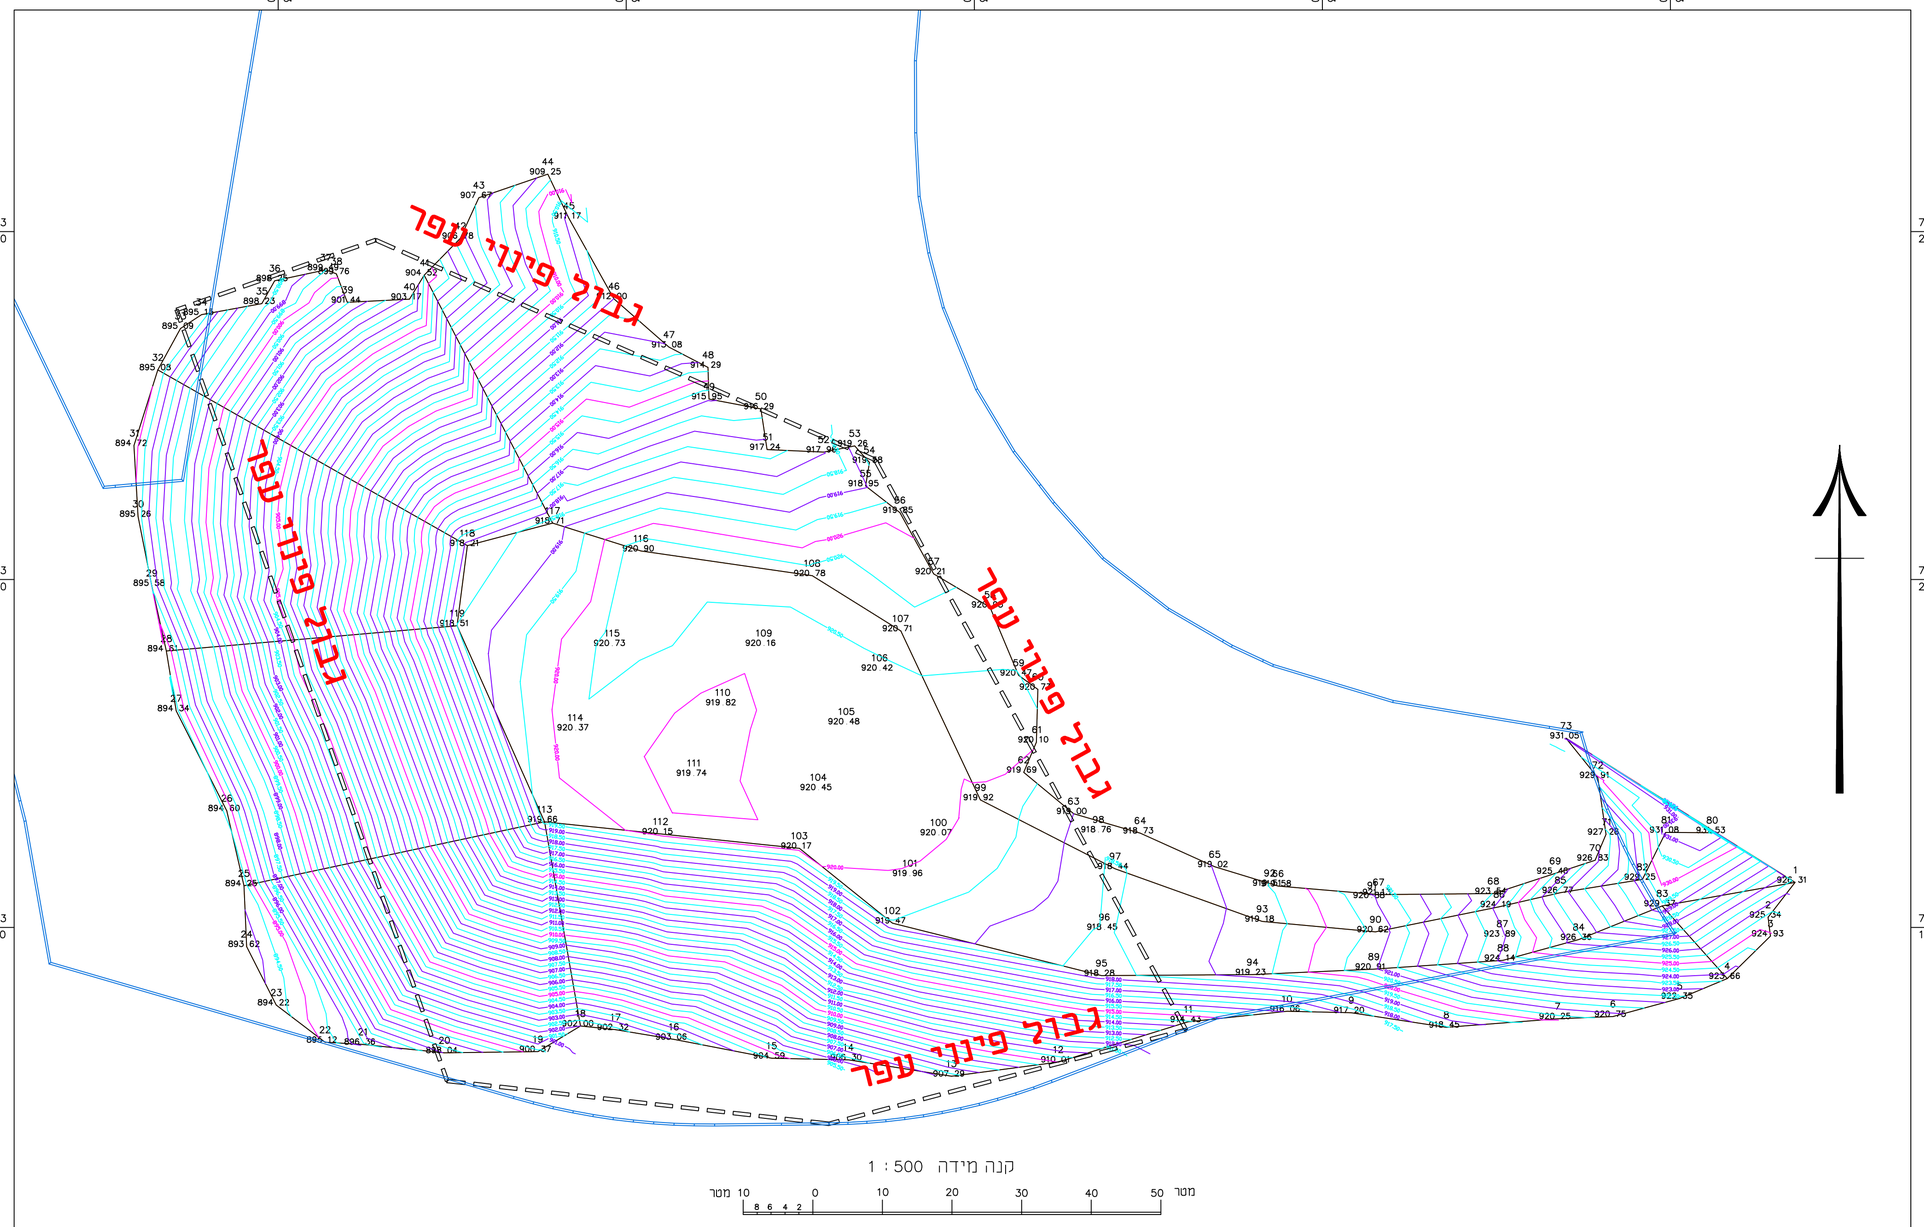


# תכנית פינוי עפר
# מגרש כדורגל בית ג'ן

| | | |
|---|---|---|
| נספח לתכנית | גליון 1 מתוך 1 | |
| תיאור | מגרש כדורגל | |
| תאריך עריכת הנספח | 02/01/2026 | |
| רשימת התרשימים | קנ"מ | |
| שם תרשים | 1:500 | |
| שמות וחתימות: | | |
| עורך הנספח | שם: אברהים דויירי | חתימה: |
| | תאגיד: דויירי אדריכלים ושותי בע"מ | |

| מהדורה | תאריך | מהות העדכון | תפוצה |
|---|---|---|---|
| 01 | 02.01.26 | תכנית חפירה | |

לעיון ● לאישור ○ למכרז ○ לביצוע ○

תאריך: 02/01/2026 מהדורה: 01


דויירי אדריכלים ושו' בע"מ
תכנון אורבני | התחדשות עירונית
אדריכלות נוף | תכנון סביבתי
ת.ד. 10737 , נצרת רח' טאפוריה 2 , מיקוד 1650602
טלפון: 04-6576387 | פקס: 04-6461896 | E-mail: t.dweiry@gmail.com


שם הפרוייקט: **מגרש כדורגל בית גין**

מס' פרוייקט: **202**

תוכן הגליון: **מדידת מצב קיים**

תכנן: בדק:

שרטט: אשר:

קנ"מ: 1:500

מס' גליון: 01

מידות גליון:

שם קובץ: C:\Users\hanadad\OneRoot\Dwiry (אבי.dwg

- המבנים מחוויר לבדיקת הפרידות והתאמתן במקום ומילו לתיקון למתכנן על מנת שיא אי ותמצה. , אין למדוד מרשומים ואין לבצע מדידה נקיבה.
- שרטוט זה מהווה חלק בלתי נפרד משאר שרטוטי הארבות.
- בסידה וקיים שוני בין הוכנית זאת לתוכניות האחרים המצורפים לשרטוט יש לפנות מיד למוצגים המאשר לעבל אישוטוקיה הנדיה מתאשת.
- על הבנק האחוויר מטקה הוזנה כדאת כי הראאת הבטיחות בעבודה המחויה בחשן כי הטמה הבנדה בחמה זה.

FB81[QCN Kitten.2021 TEAL 11h37PM