





open space

תכנית תקרה למרחב בין כיתות
קנ"מ 1:100

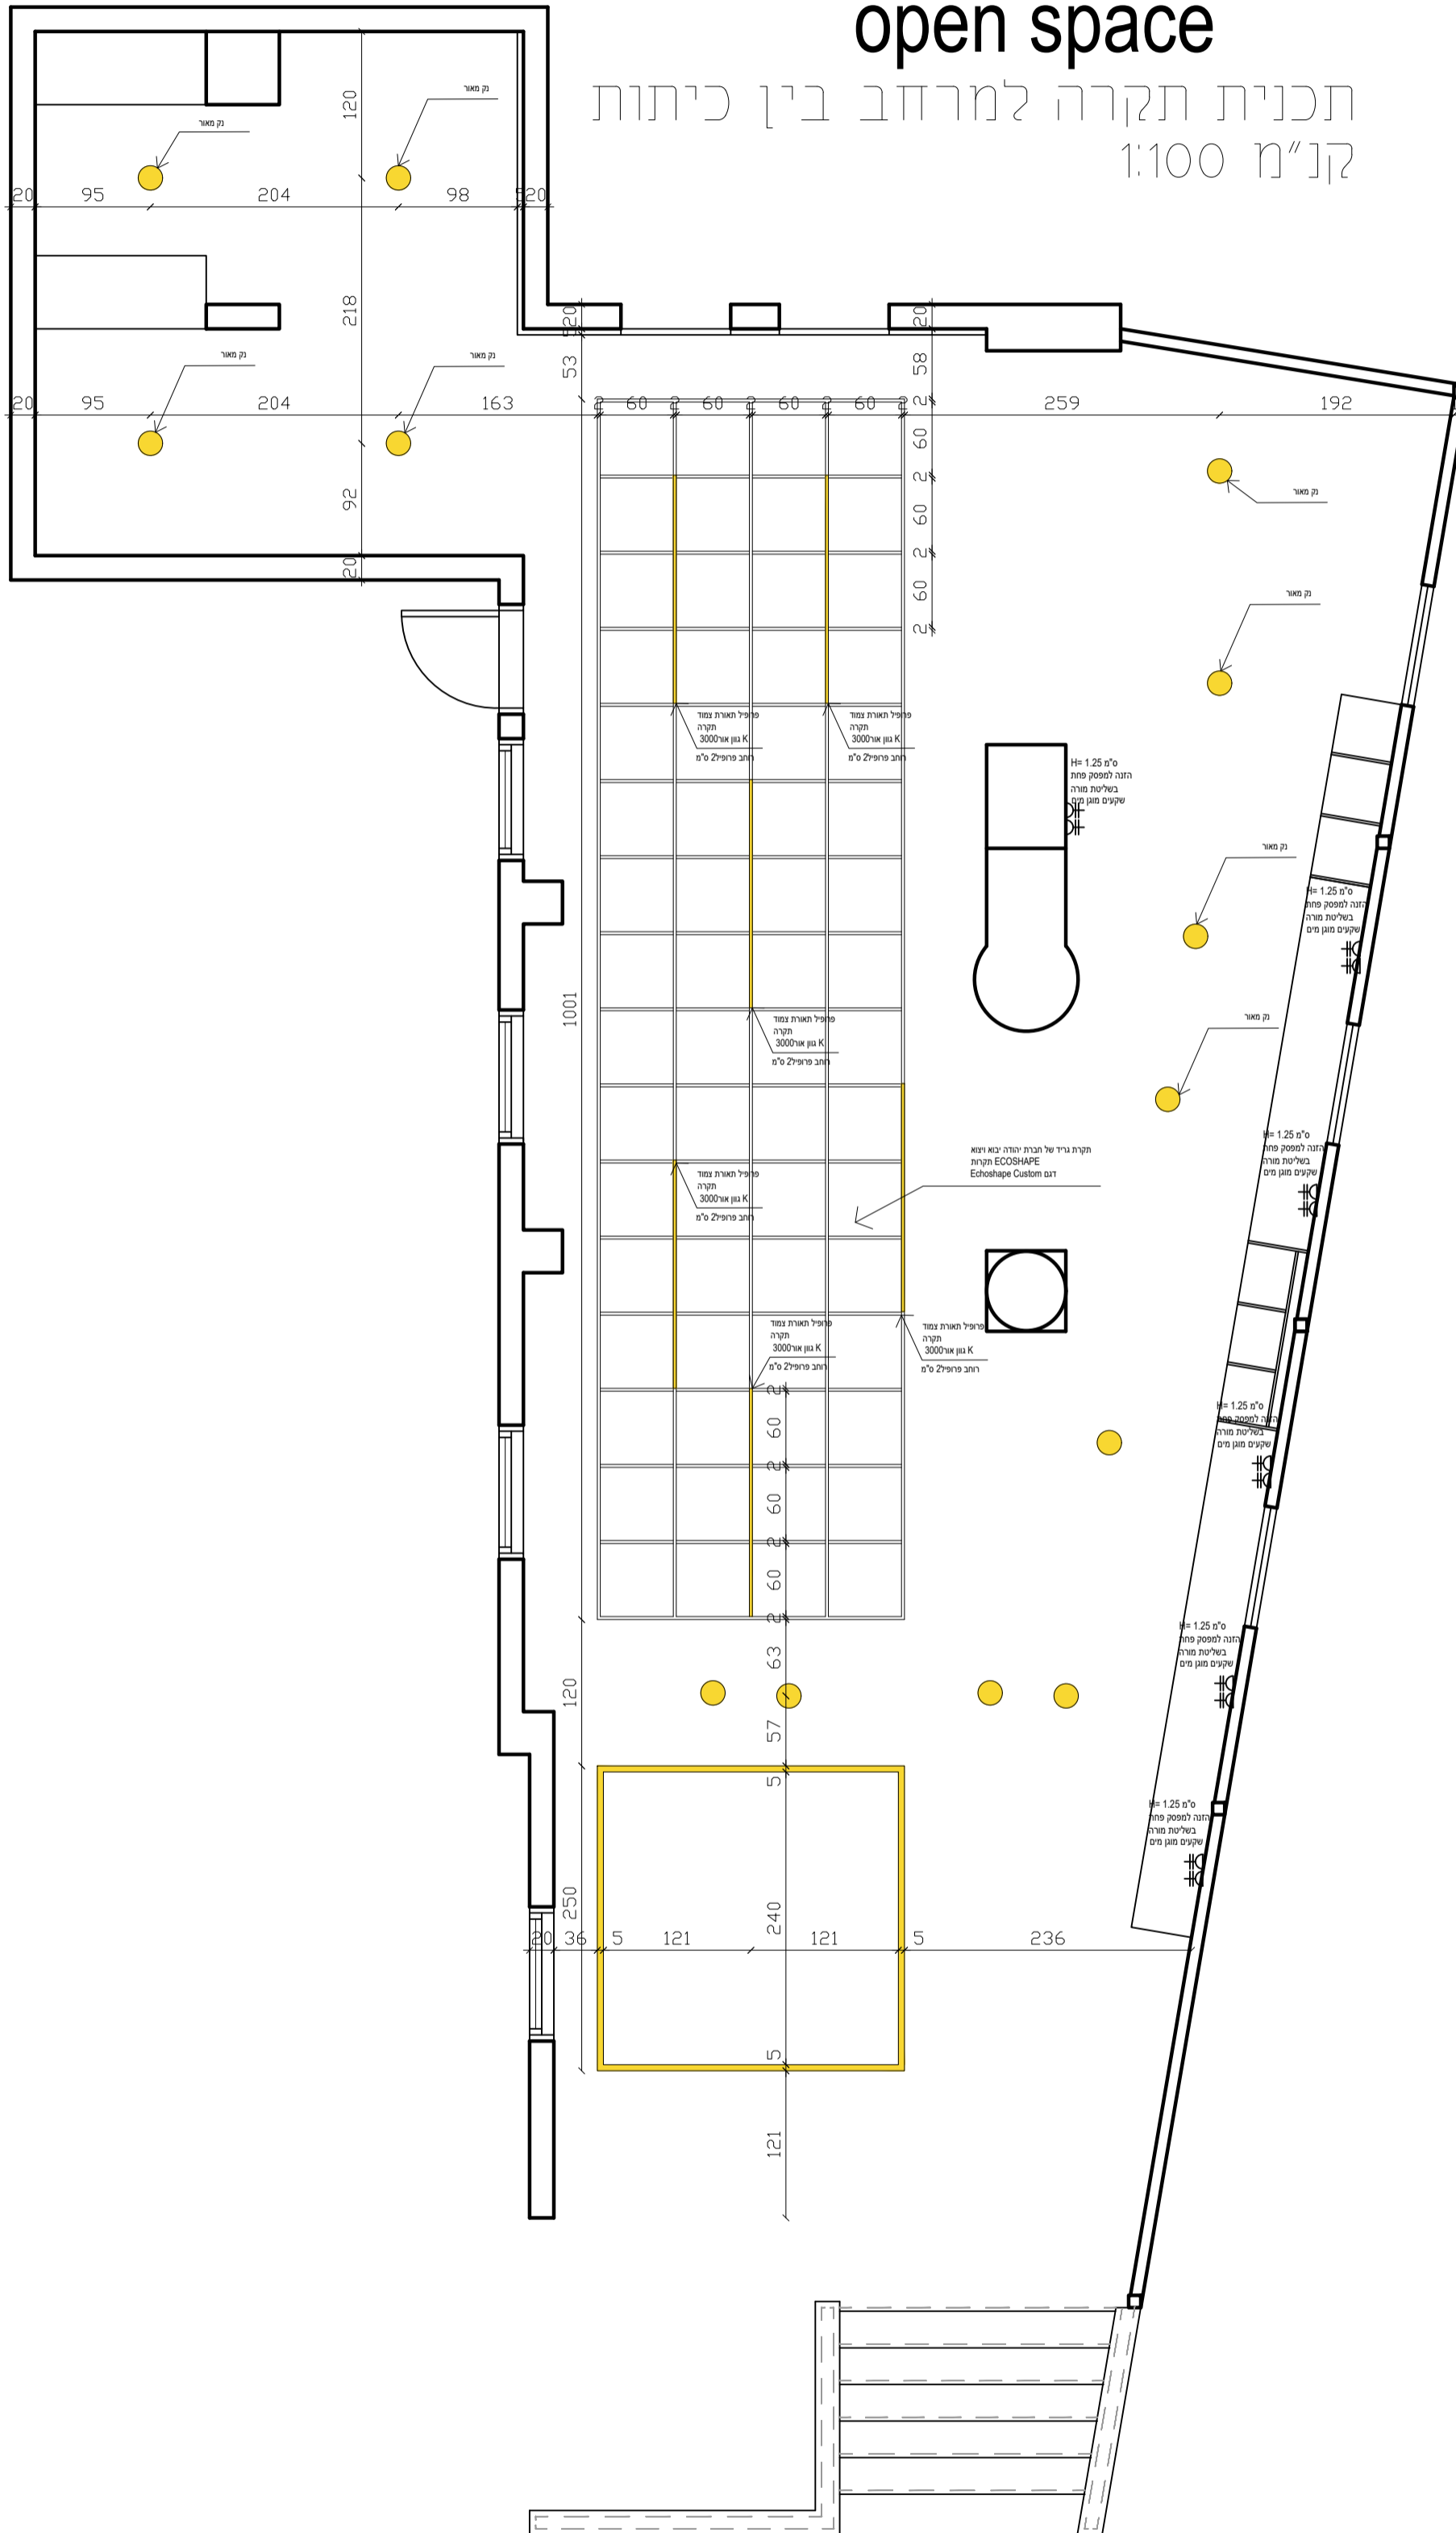





open space

פריסת חזית 003
קנ"מ 1:100

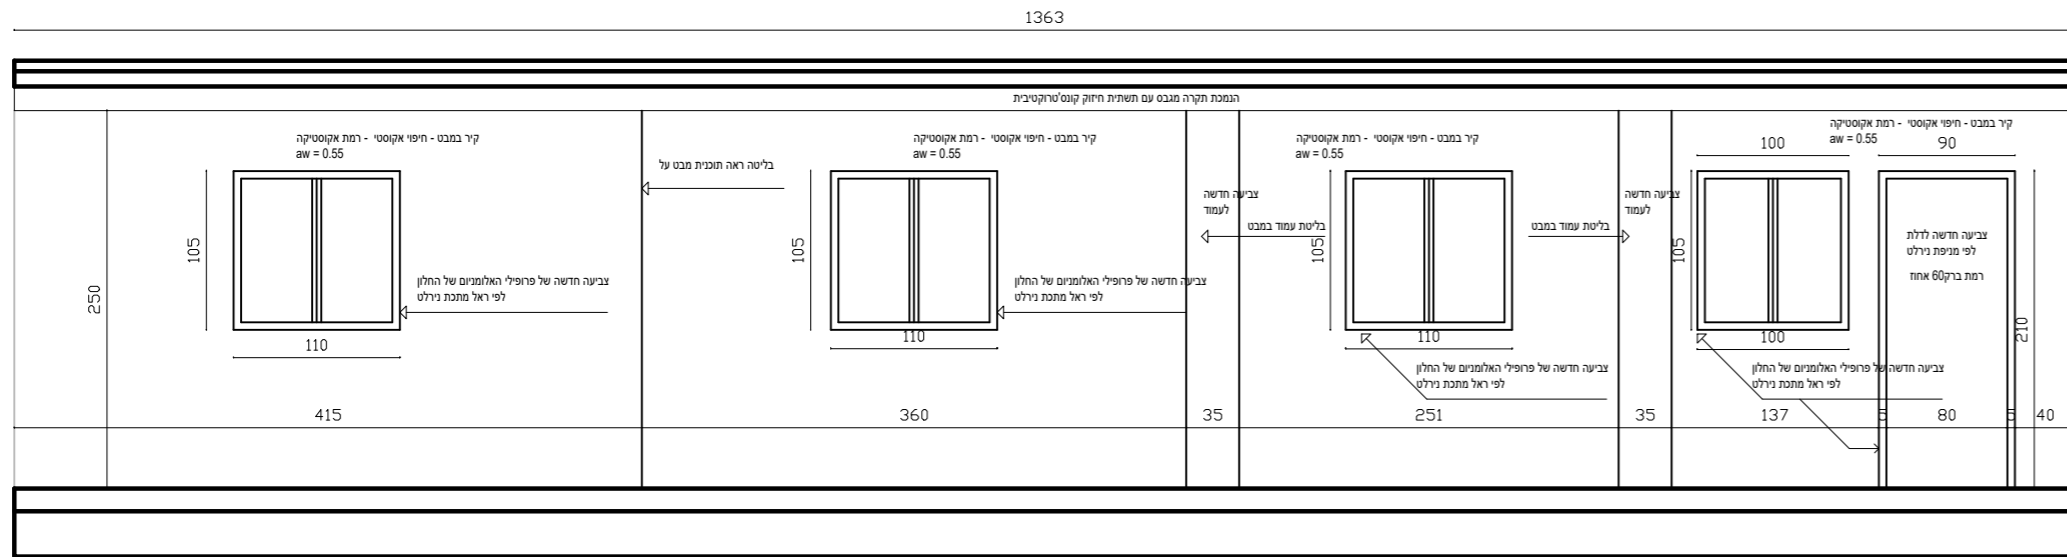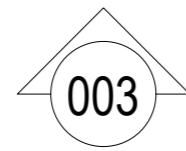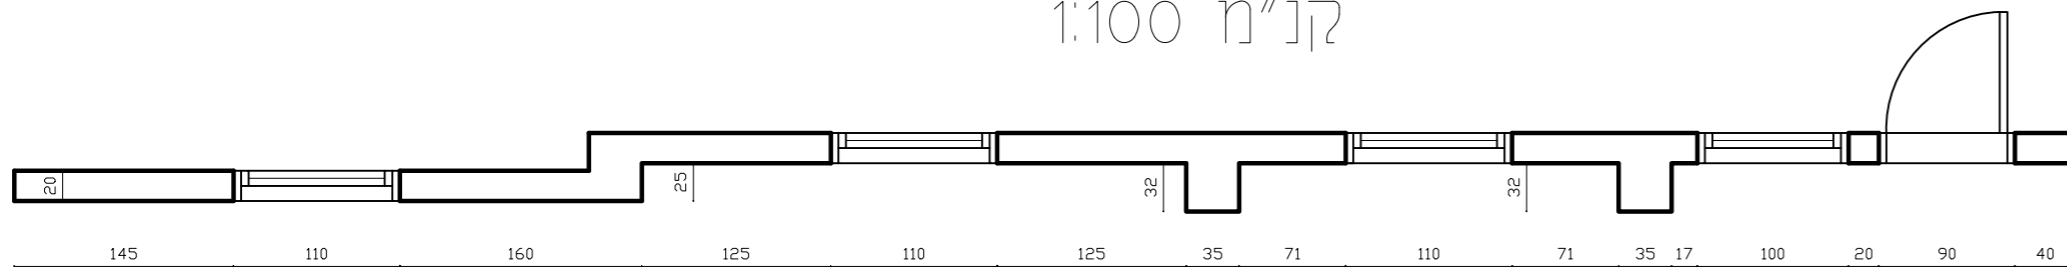


open space

פריסת חזית 002
קנ"מ 1:100

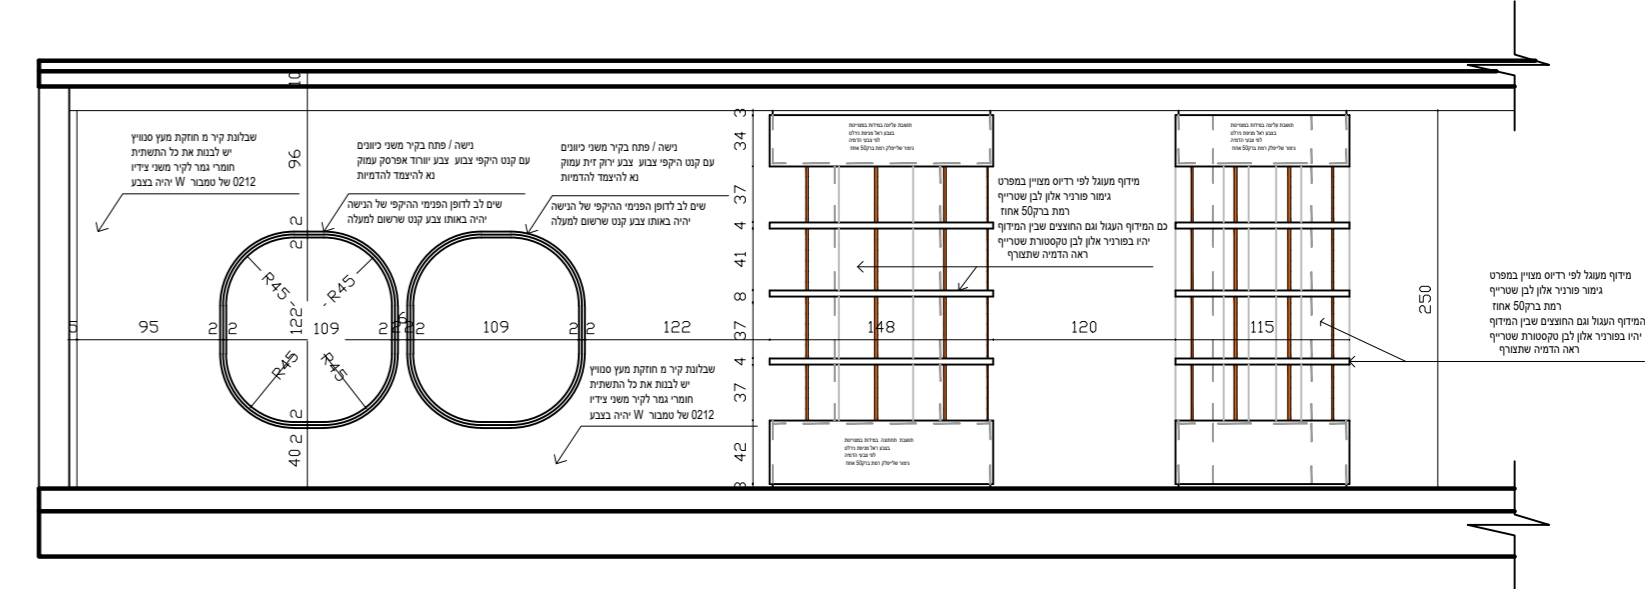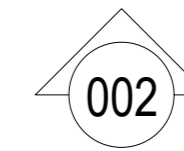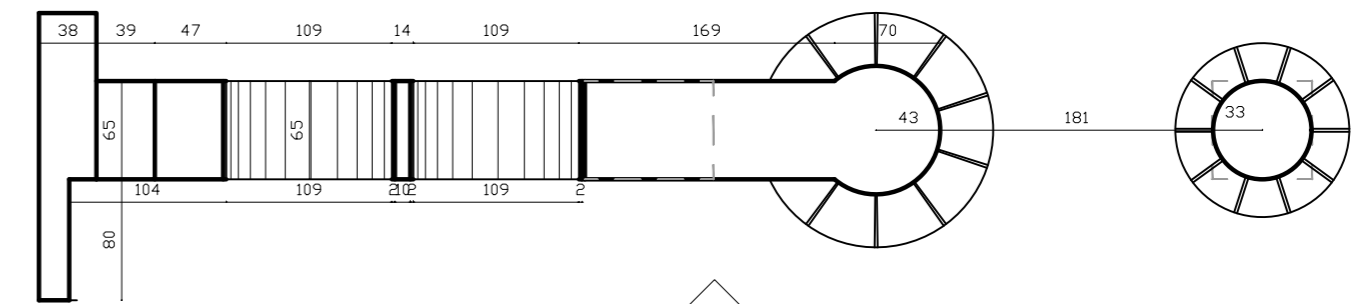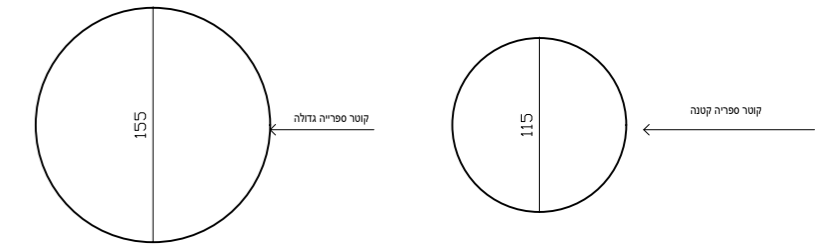

תכנית תקרה לחלל כפול
קנ"מ 1:100

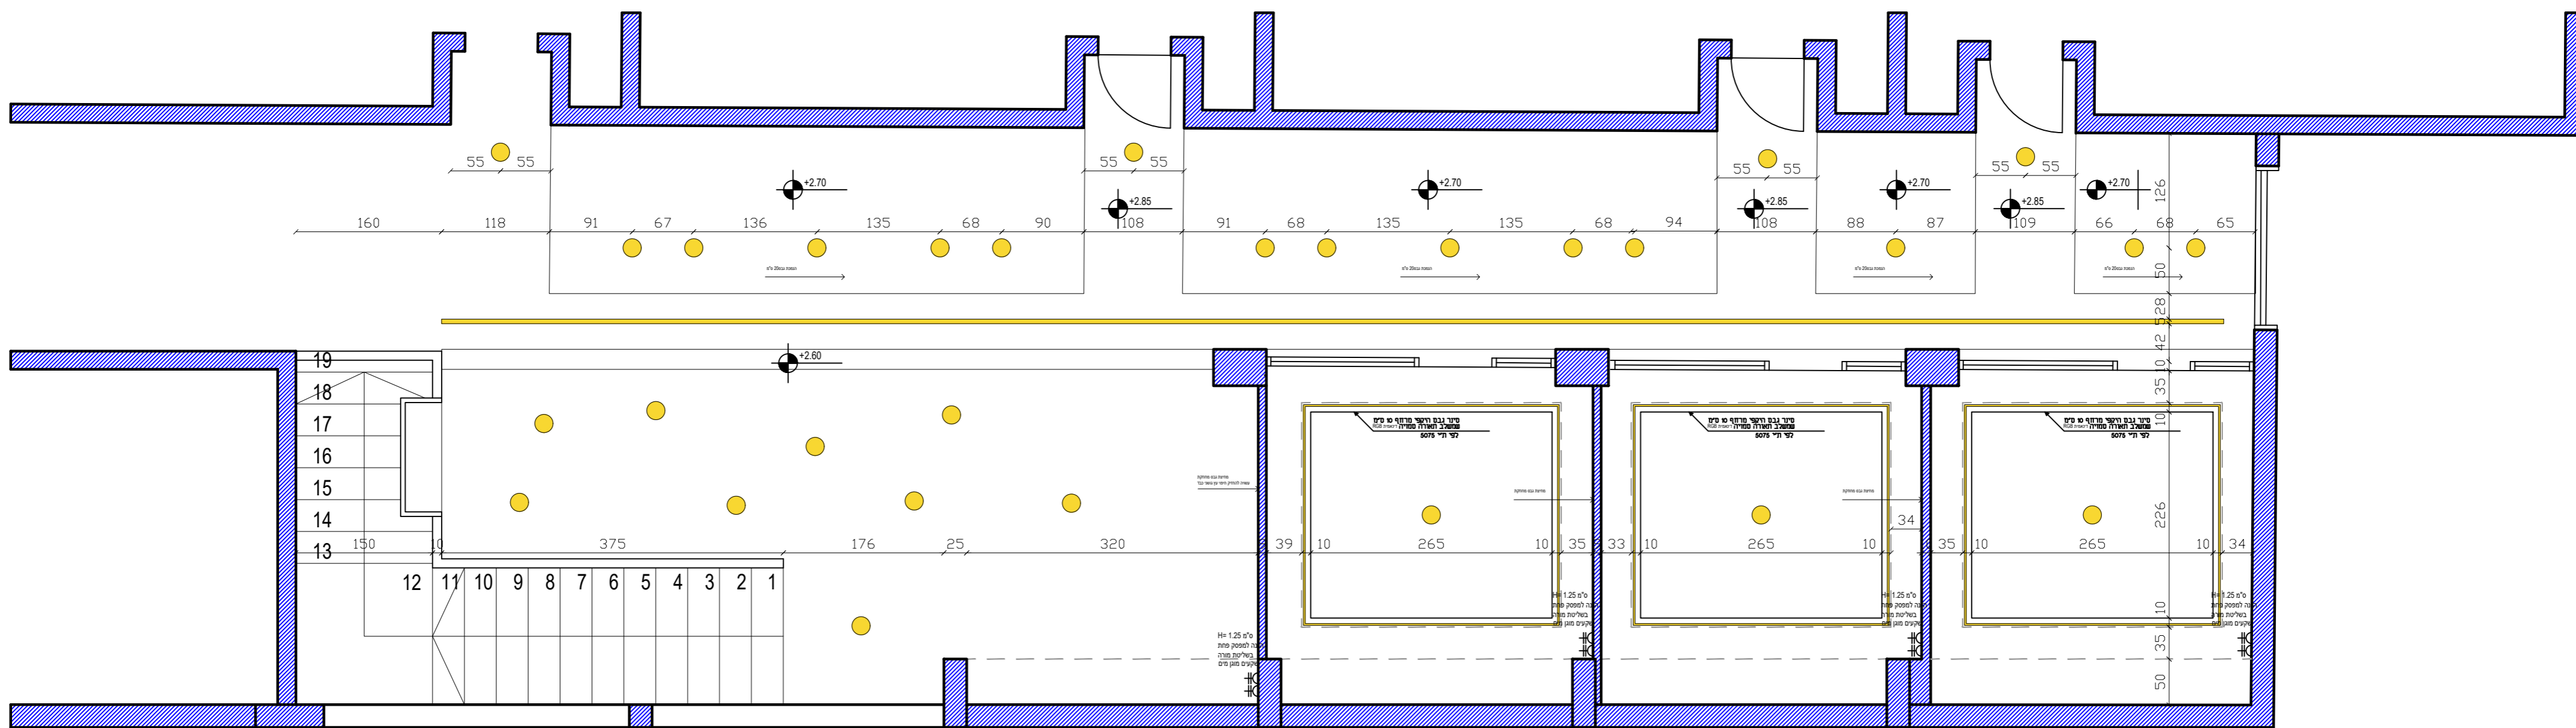


מפרט תאורה


● נק מאור - ספוט 20 ס"מ שקוע תקרה

— פרופיל שקוע תקרה רוחב פרופיל 5 ס"מ גוון תאורה 3000

מעבדת מדעים
תוכנית שקעים
קנ"מ 1:100

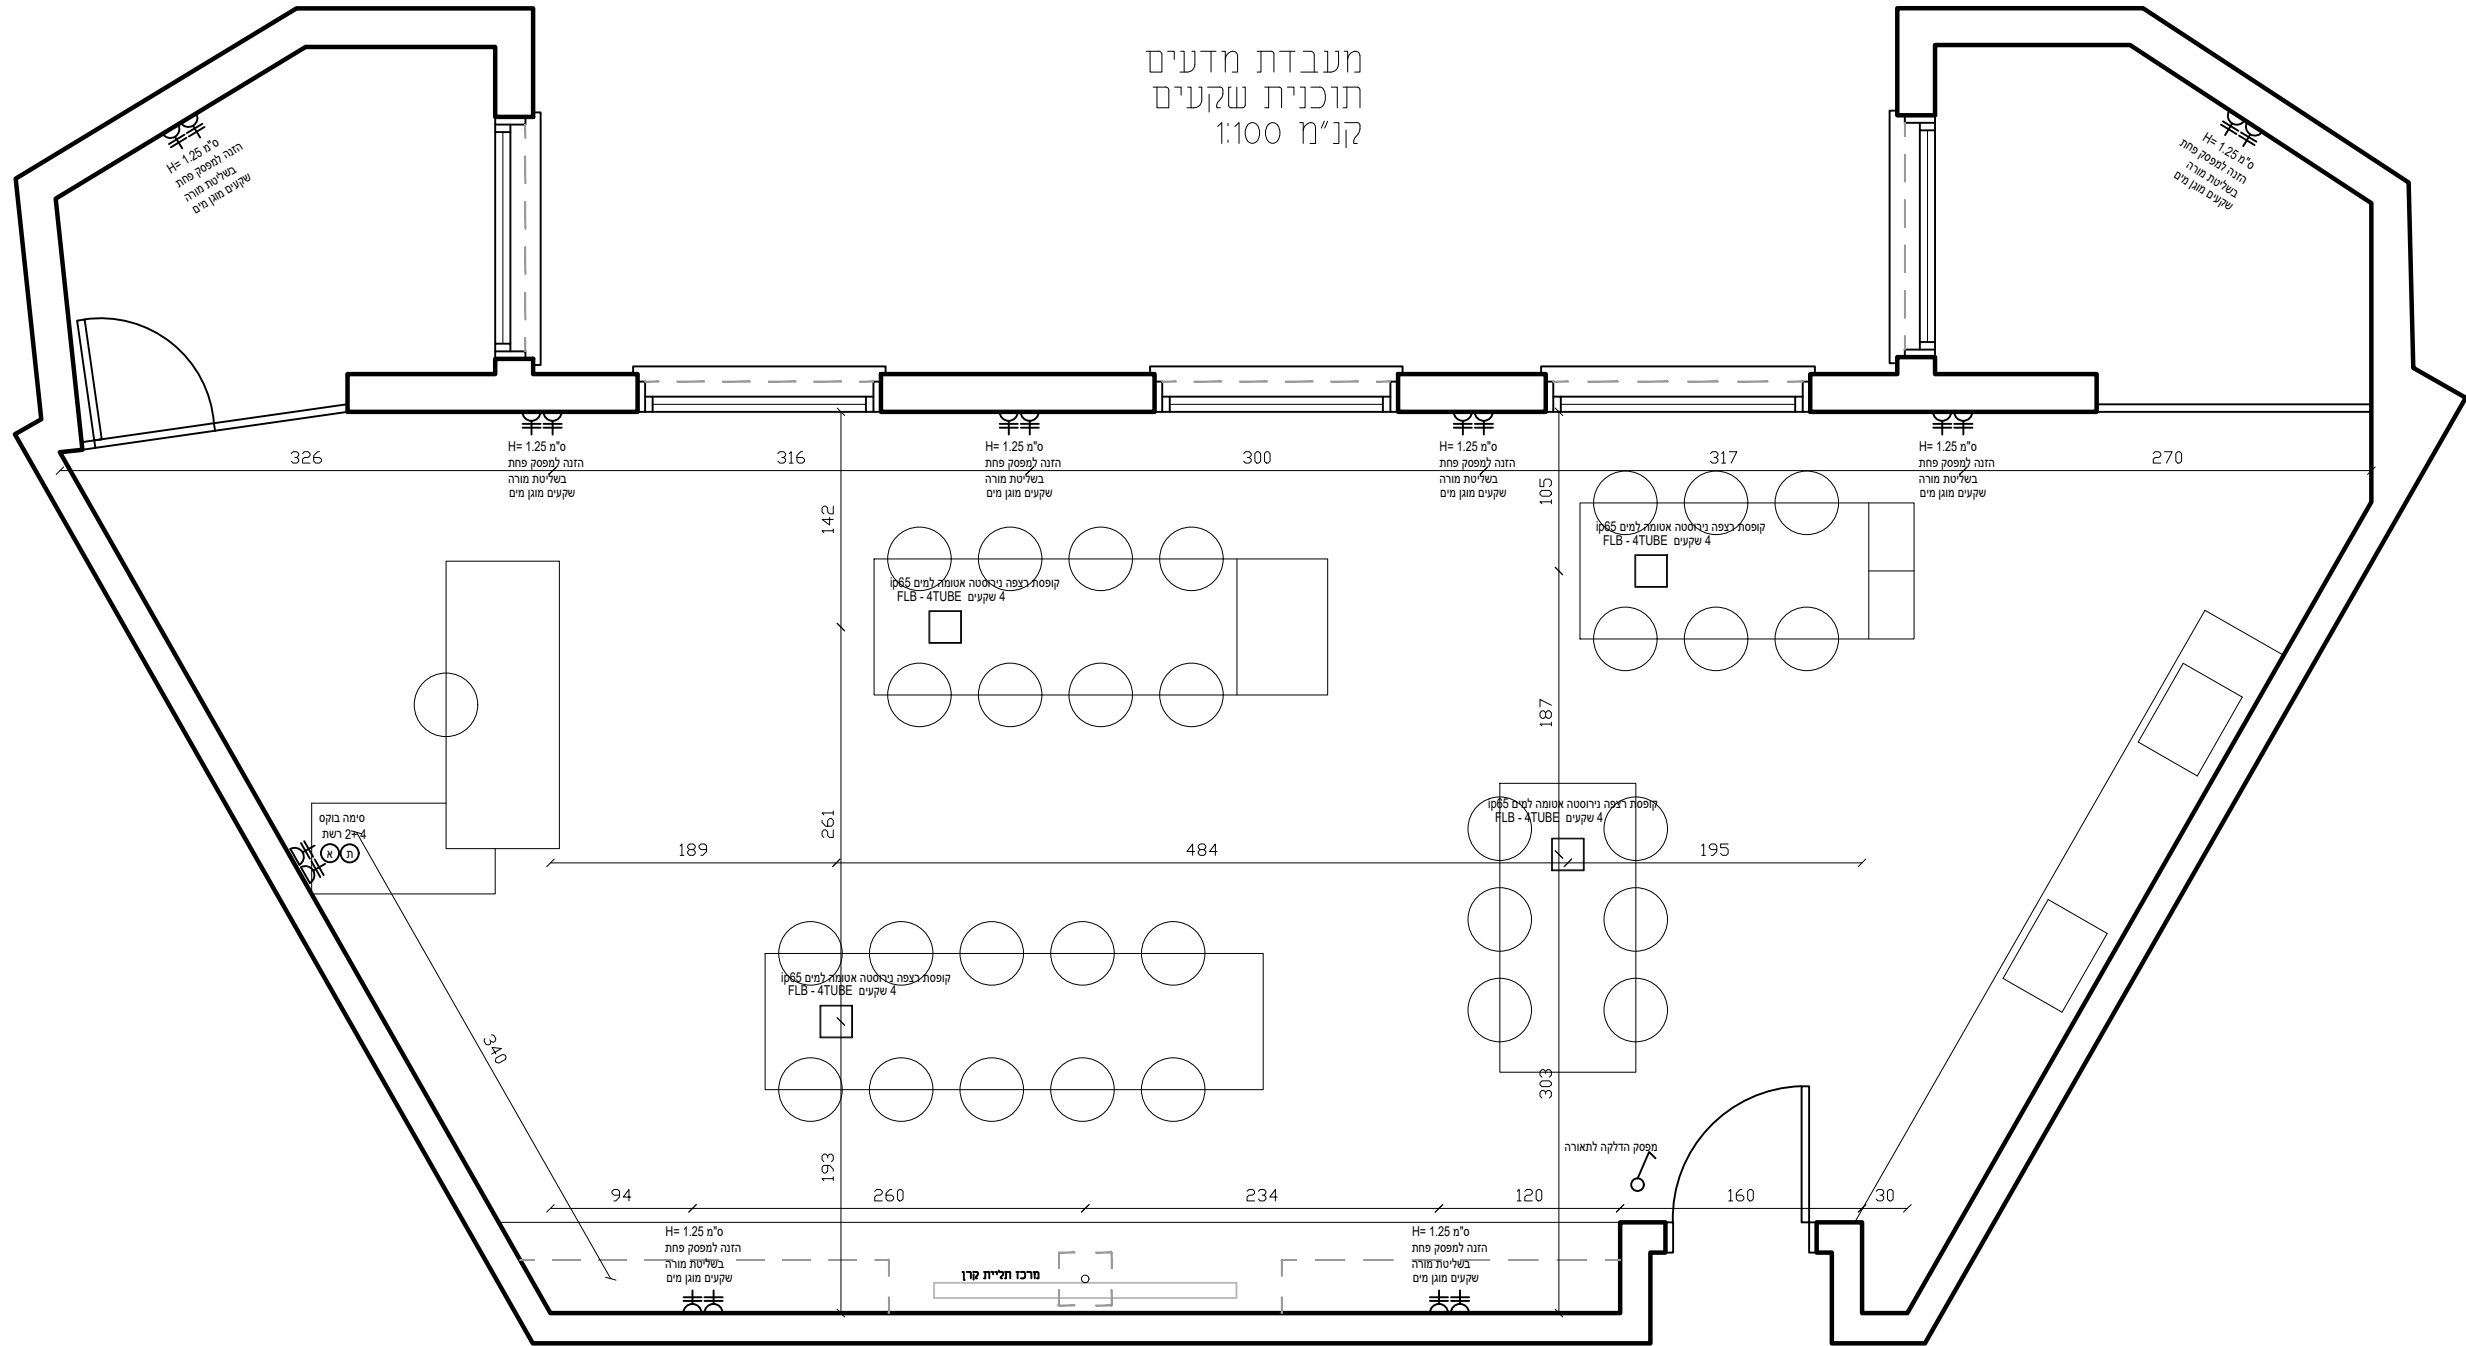


מעבדת מדעים
תוכנית אינסטלציה
קנ"מ 1:100

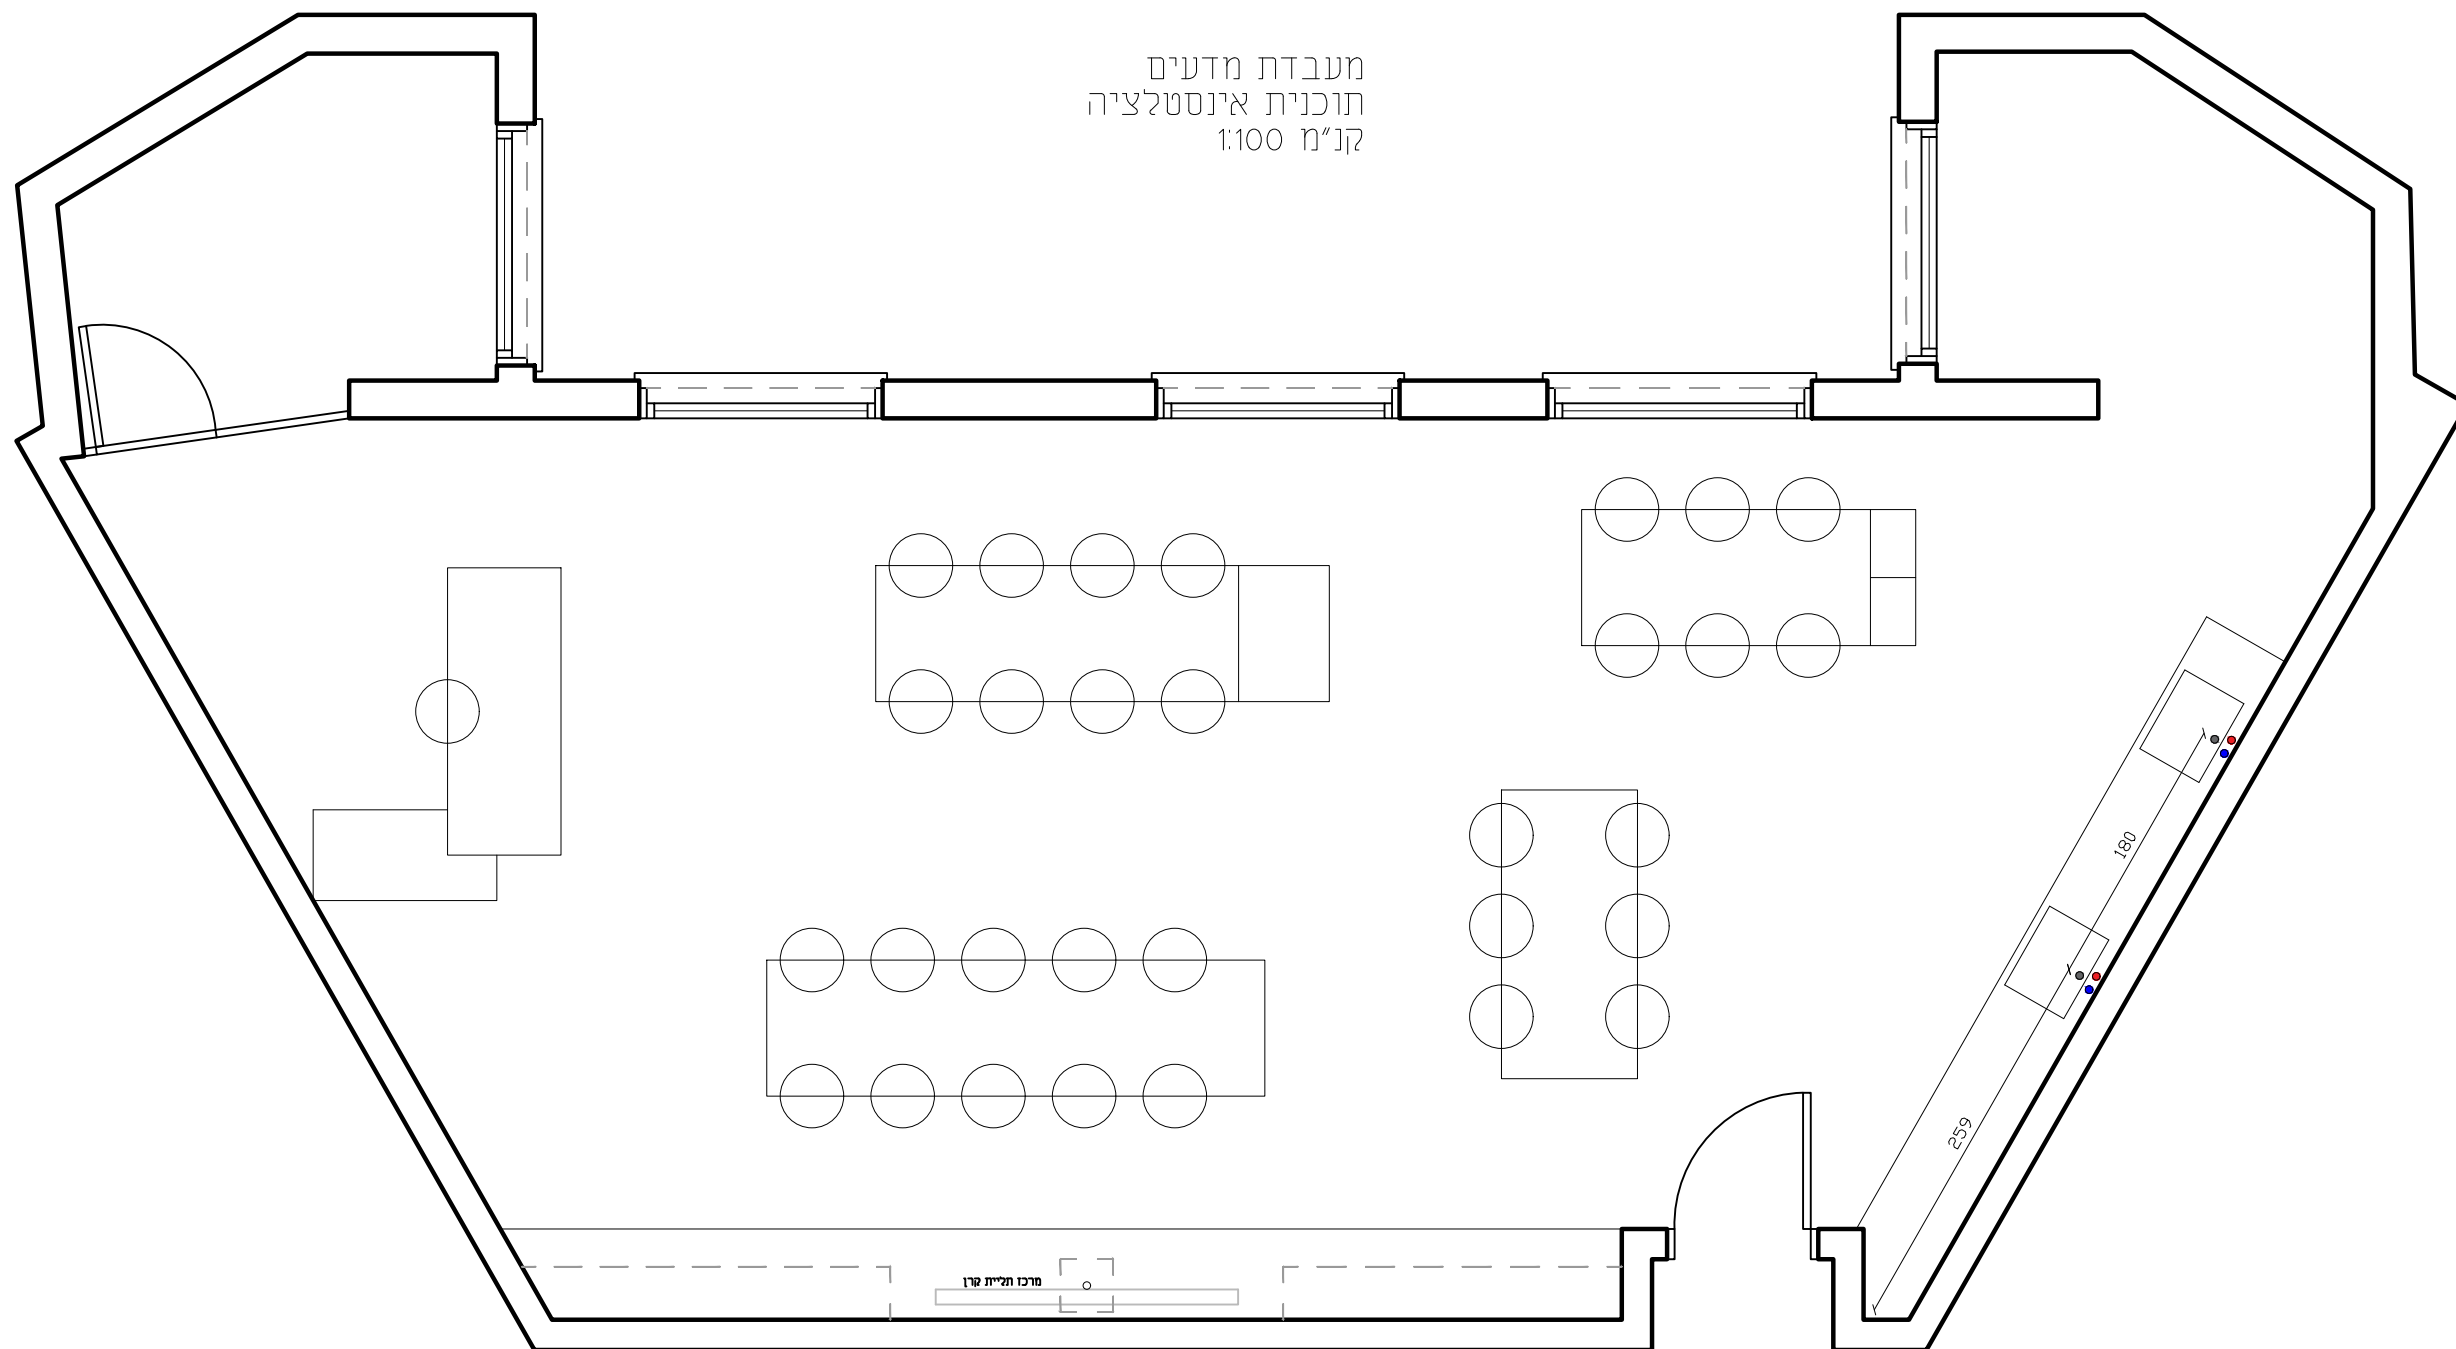


מרכז חללית קורן


מעבדת מדעים
 תכנית העמדת ריהוט
 קנ"מ 1:100

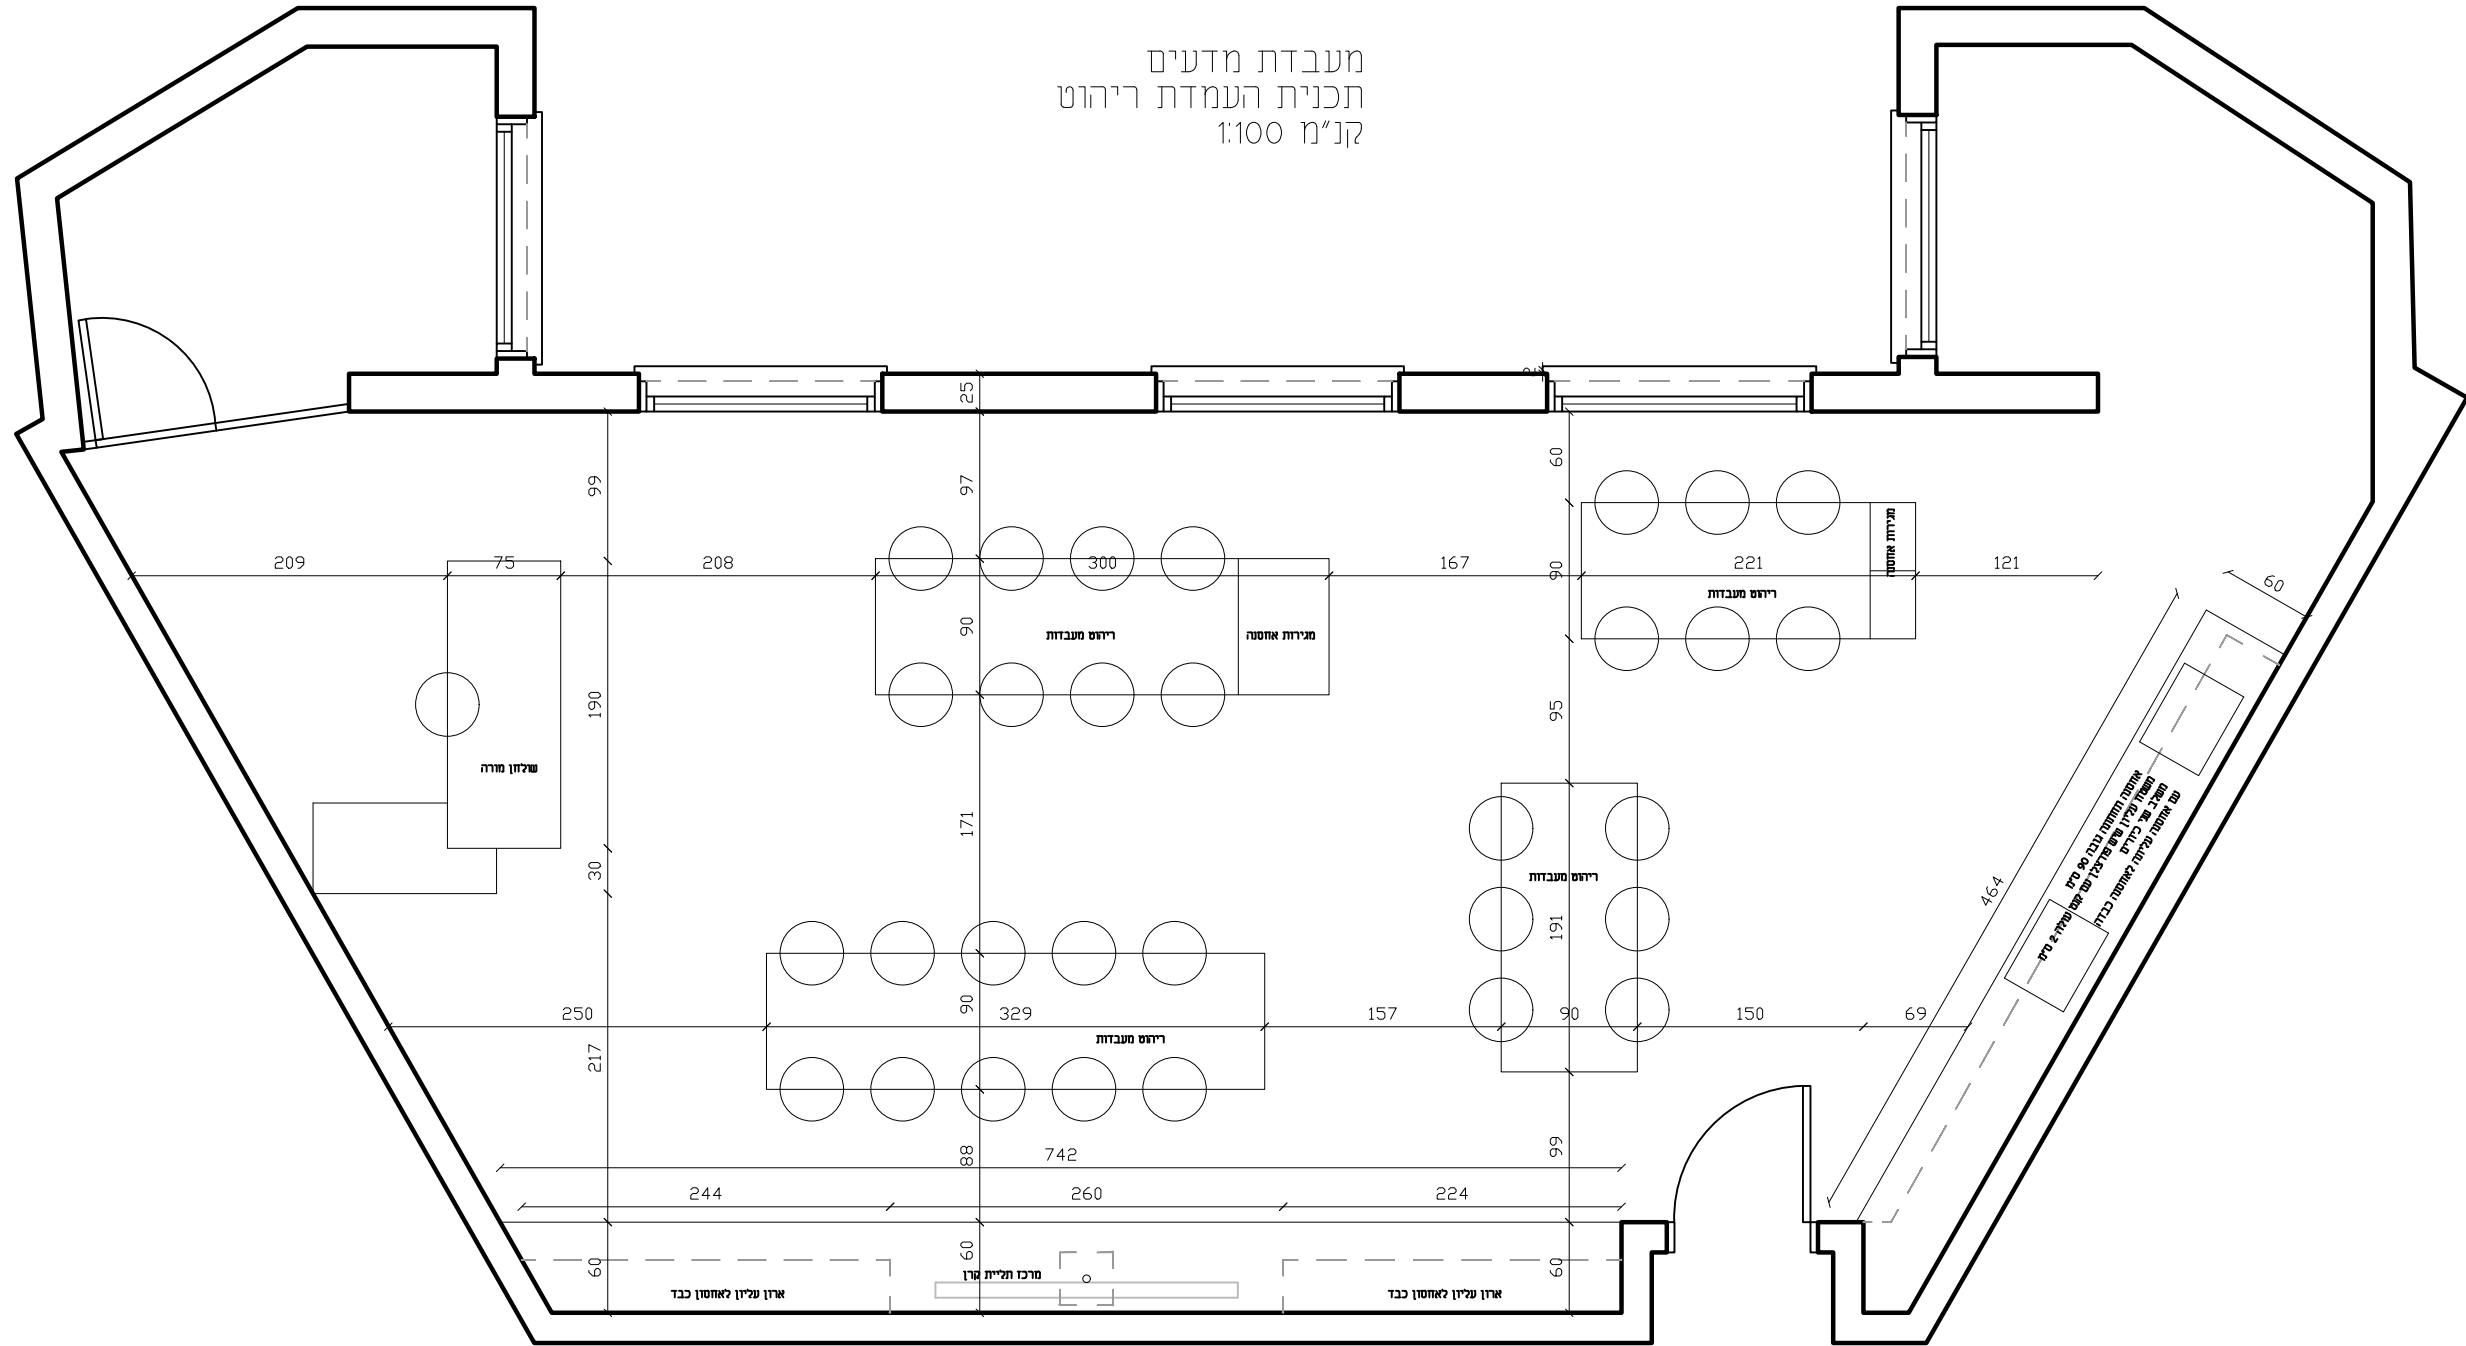



מעבדת מדעים
תכנית תקרה
קנ"מ 1:100

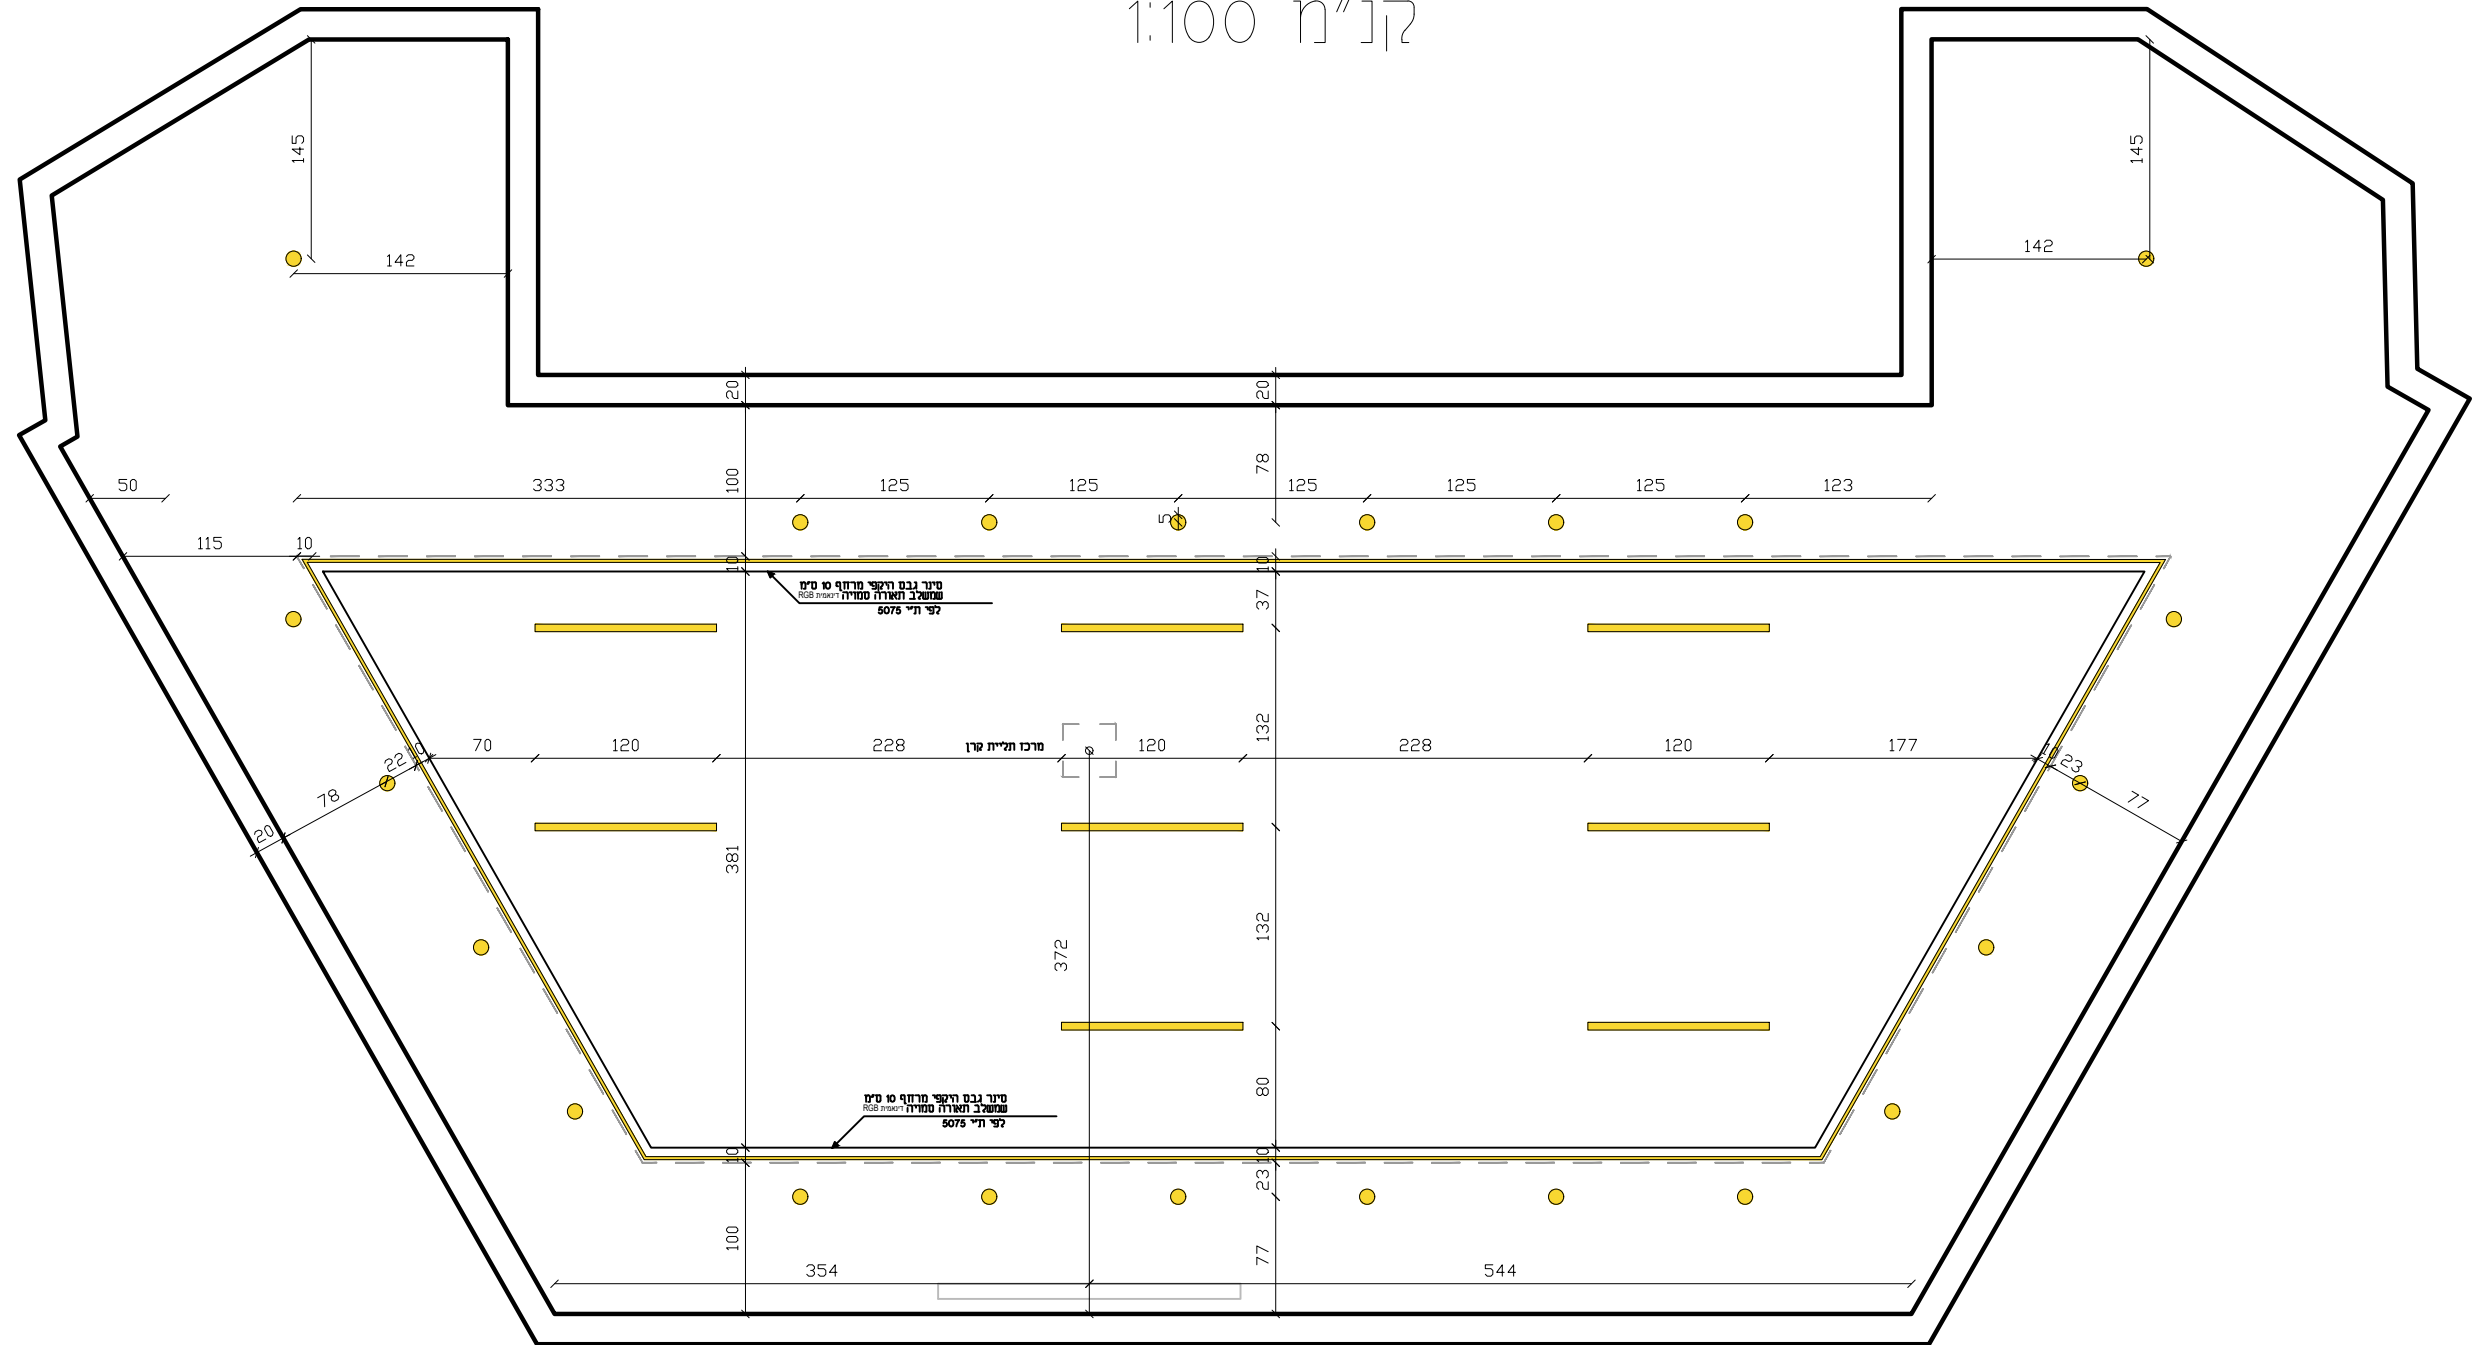





תכנית מעבדת מדעים
קנ"מ 1:100

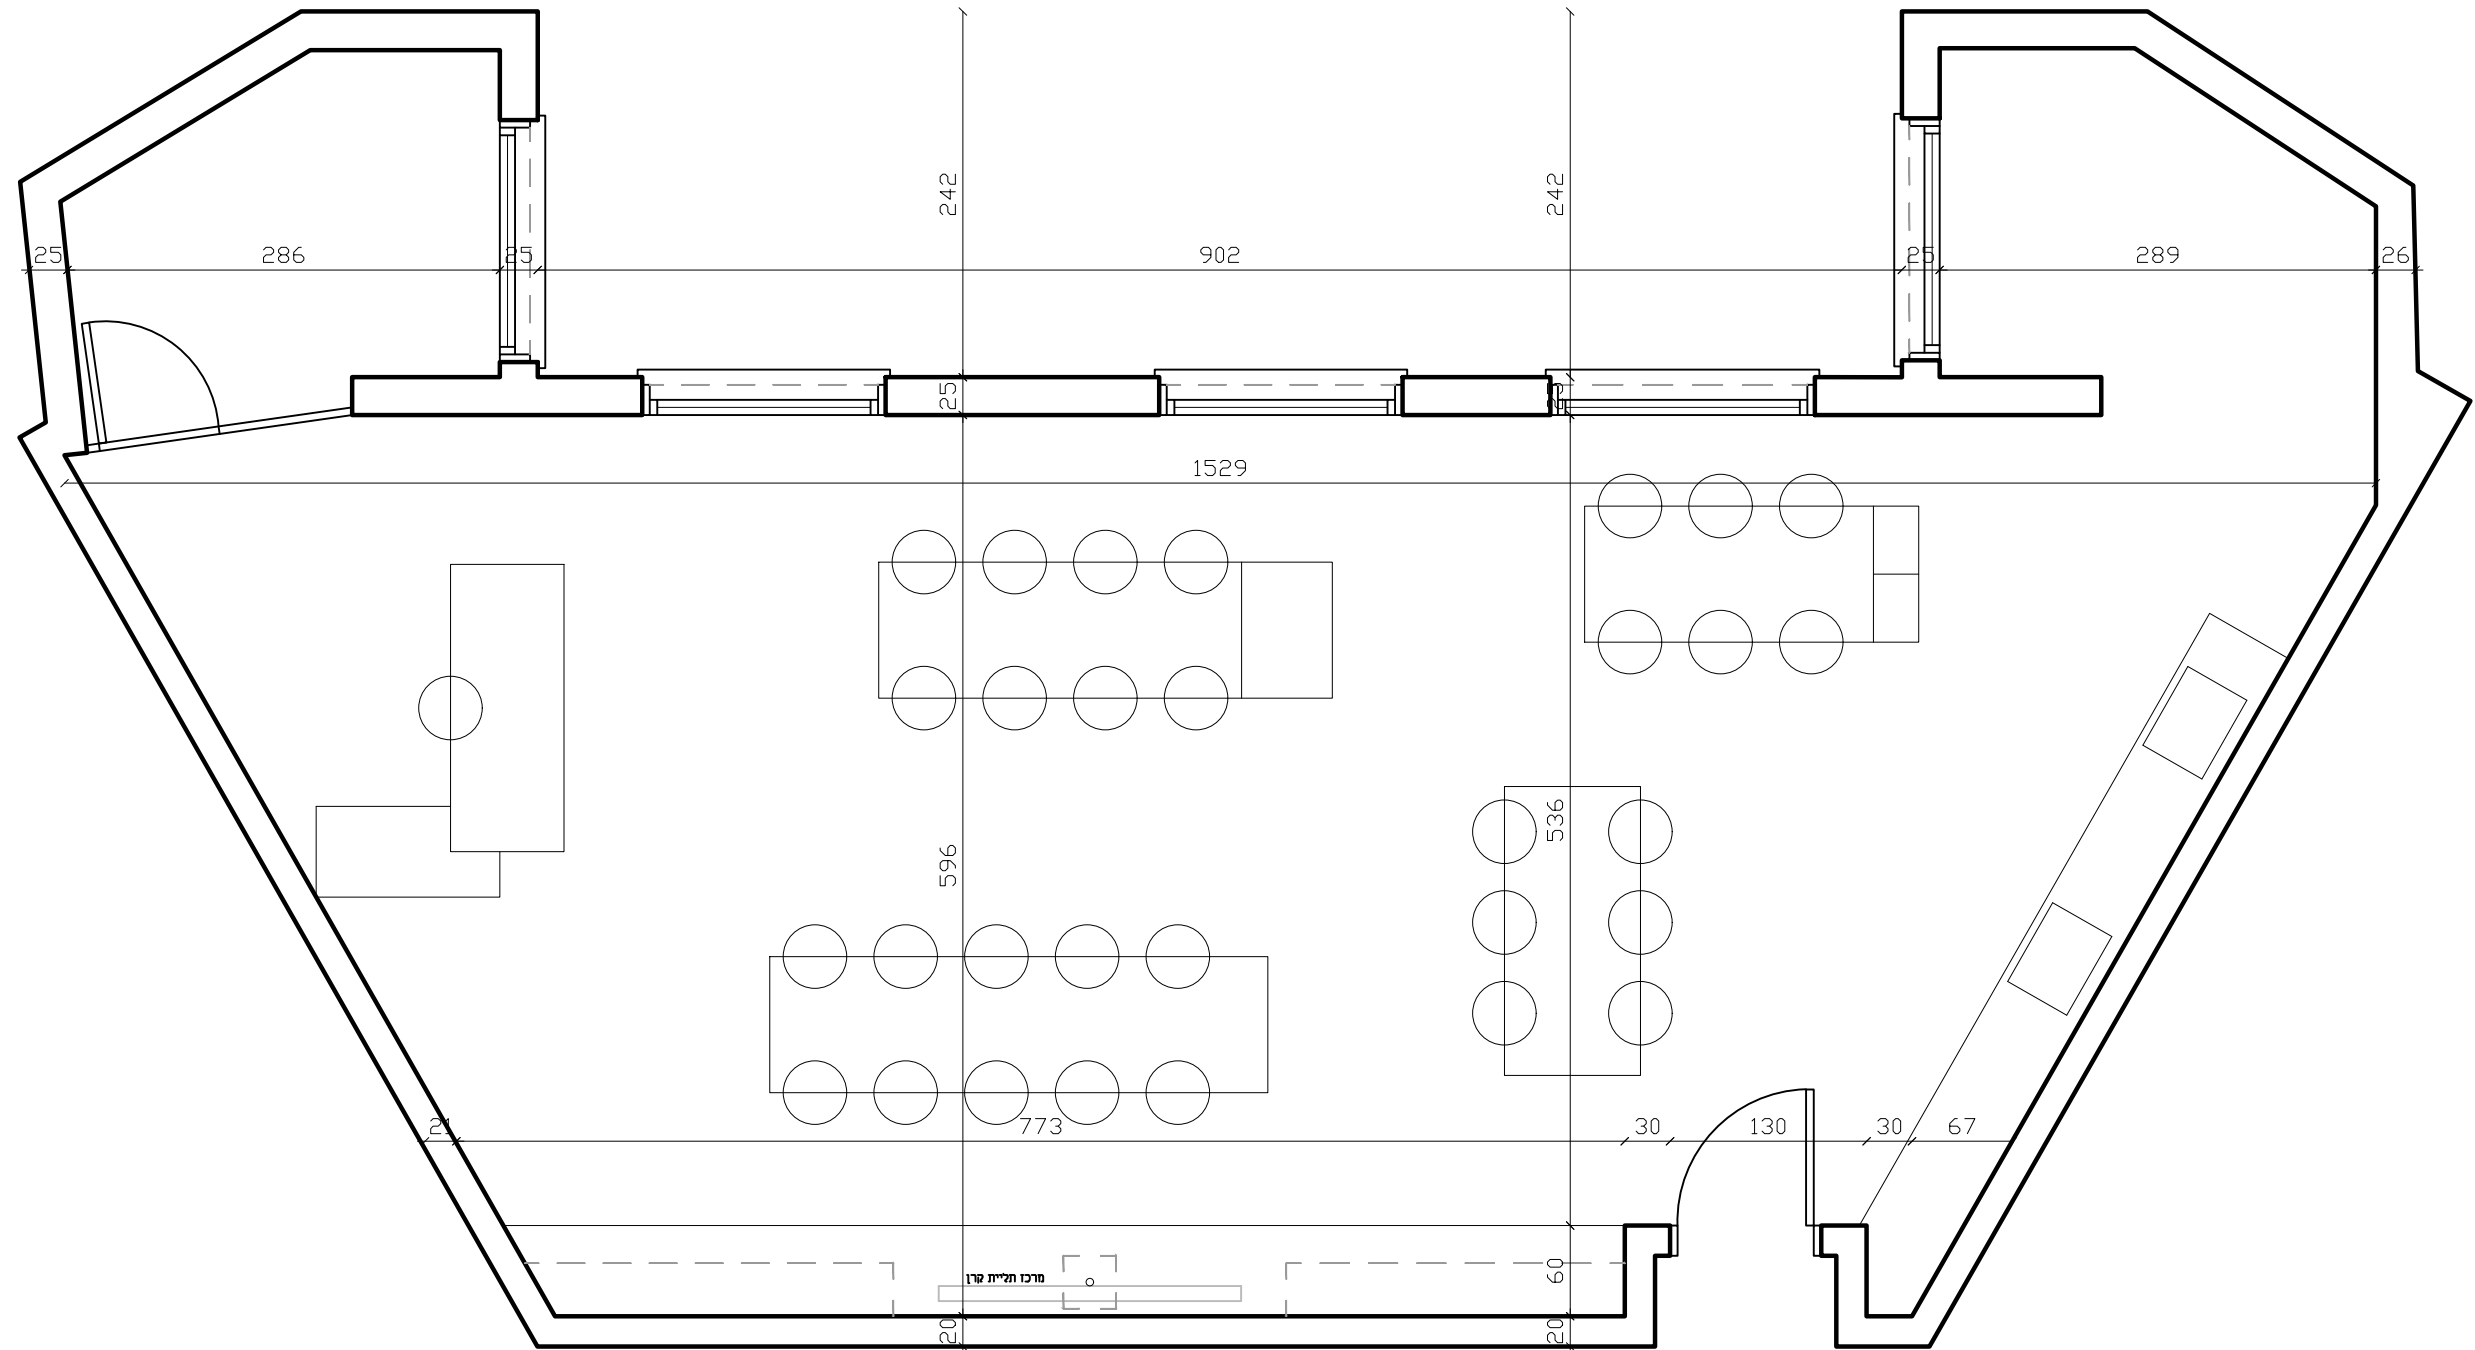


מעבדת מחשבים
 תכנית שקעים ומפסיקים
 קנ"מ 1:100

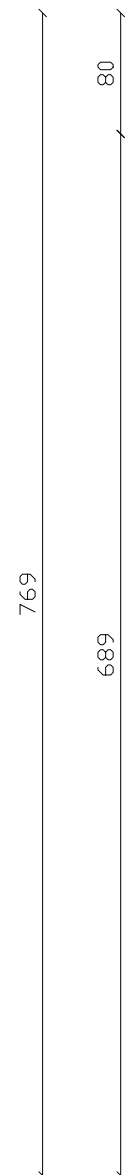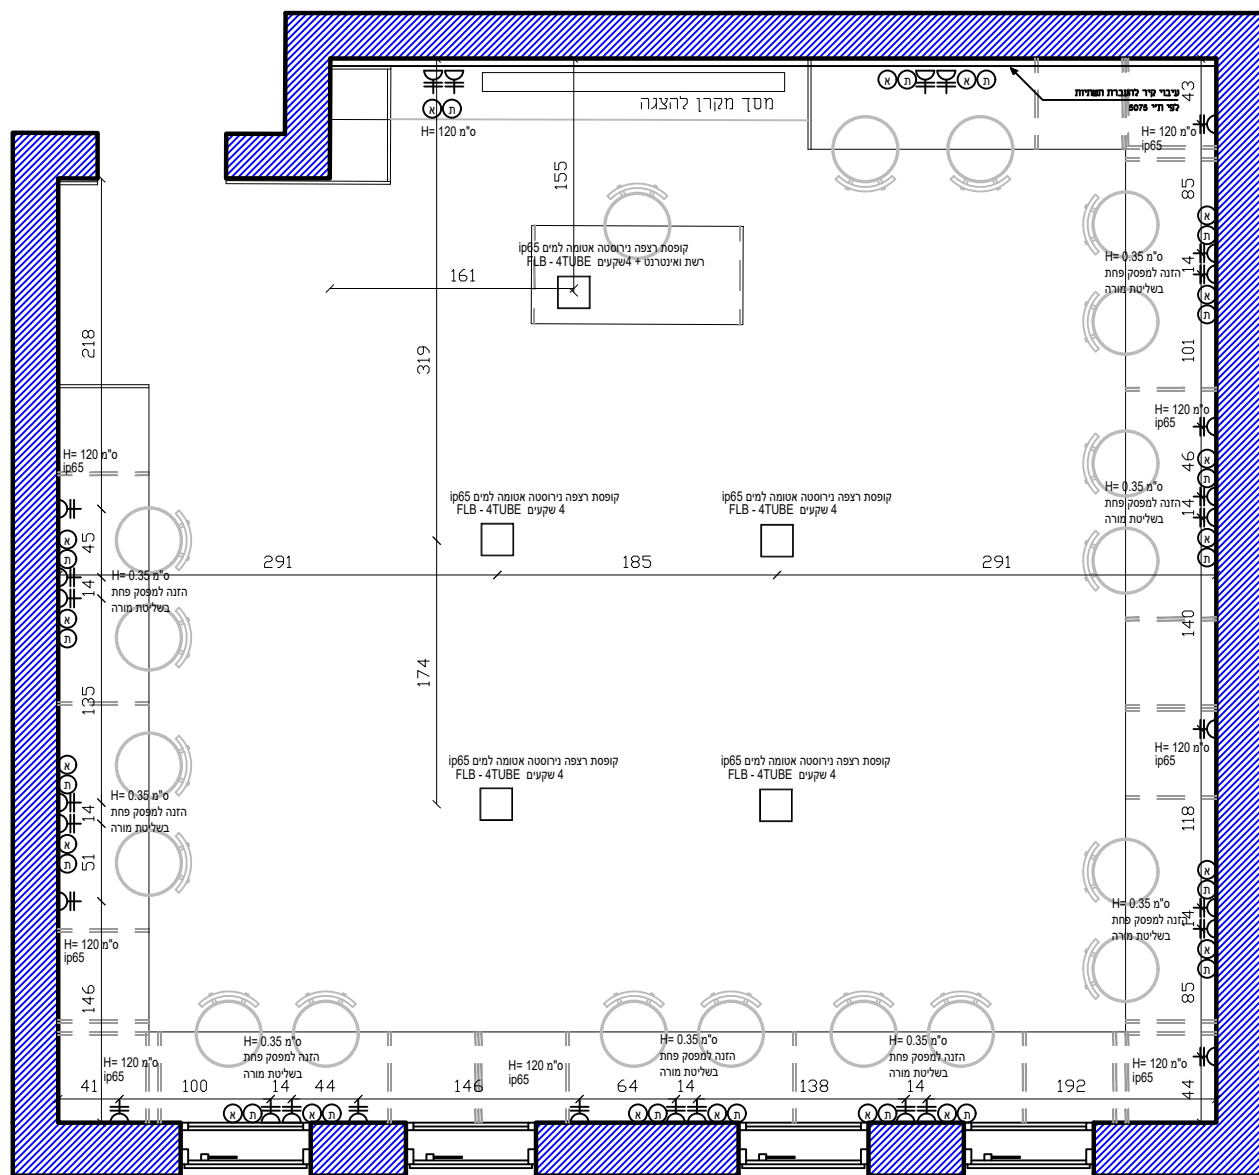

תכנית מעבדת מחשבים (ממ"מ)
 קנ"מ 1:100

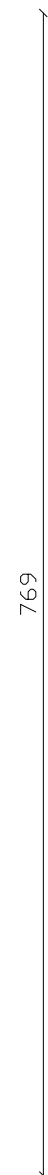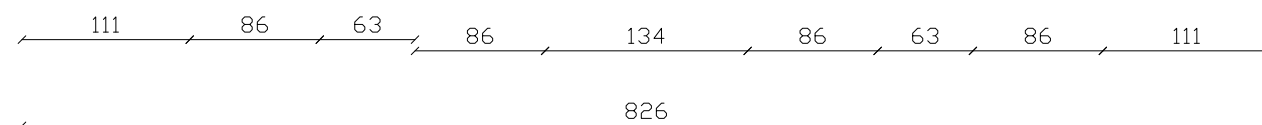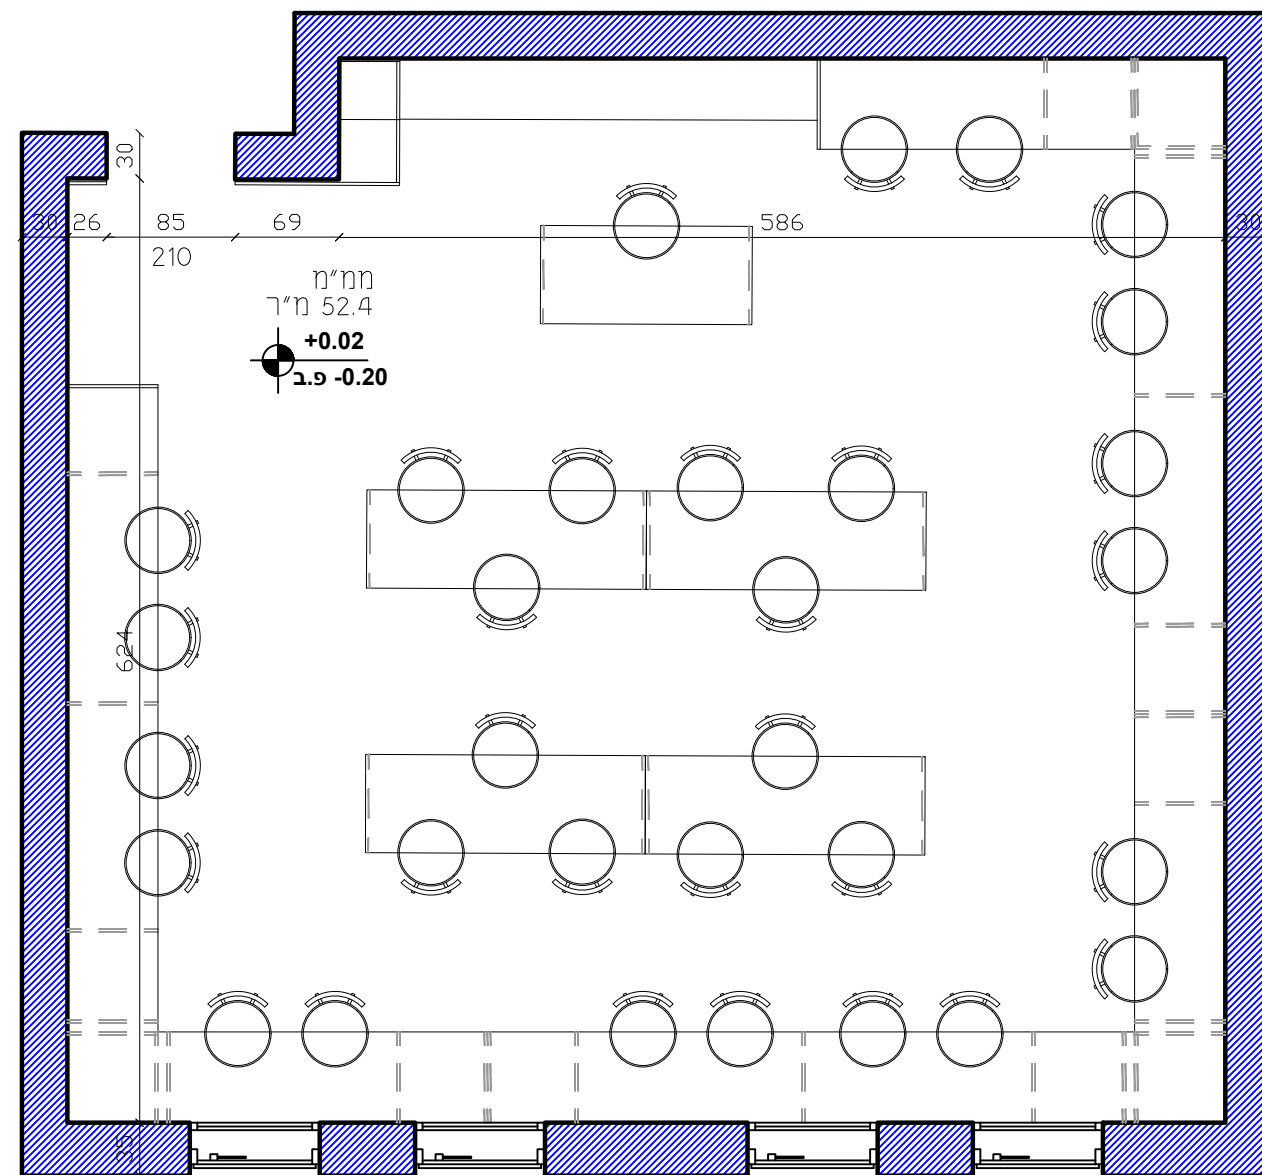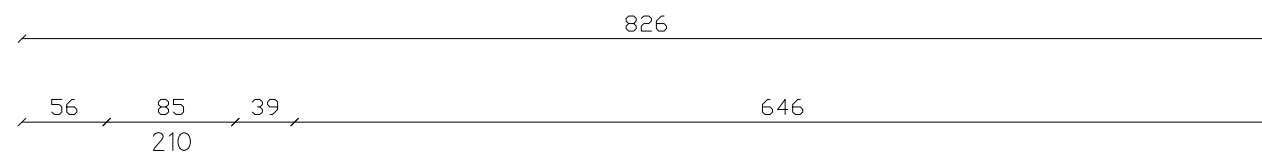

מעבדת מחשבים
 תכנית העמדת ריהוט
 קנ"מ 1:100

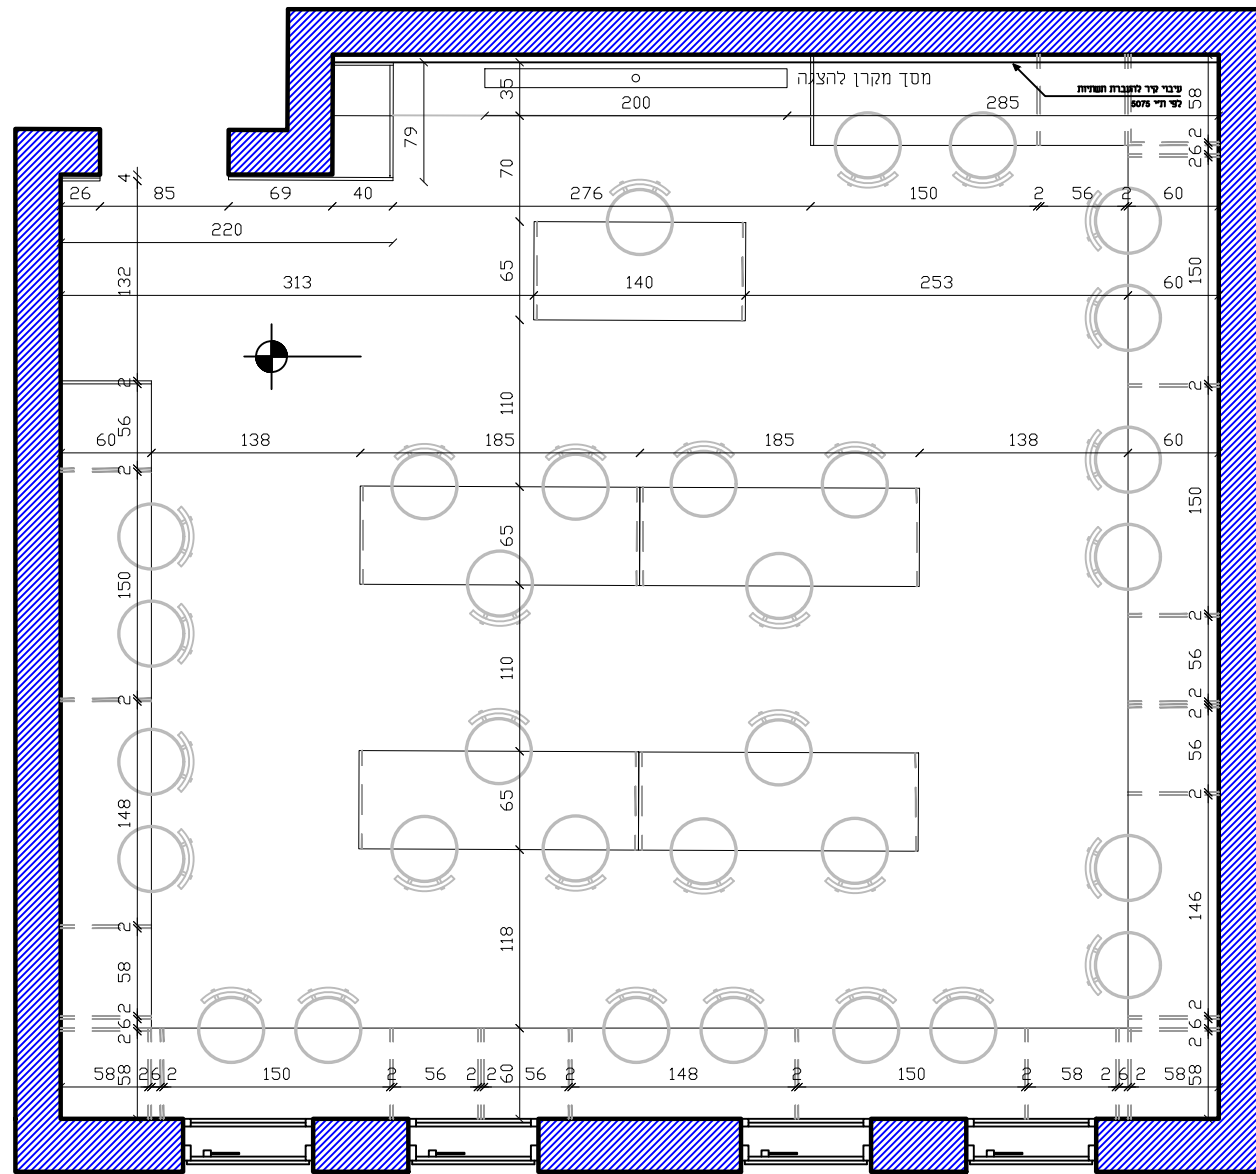

מעבדת מחשבים
 תכנית תקרה
 קנ"מ 1:100

