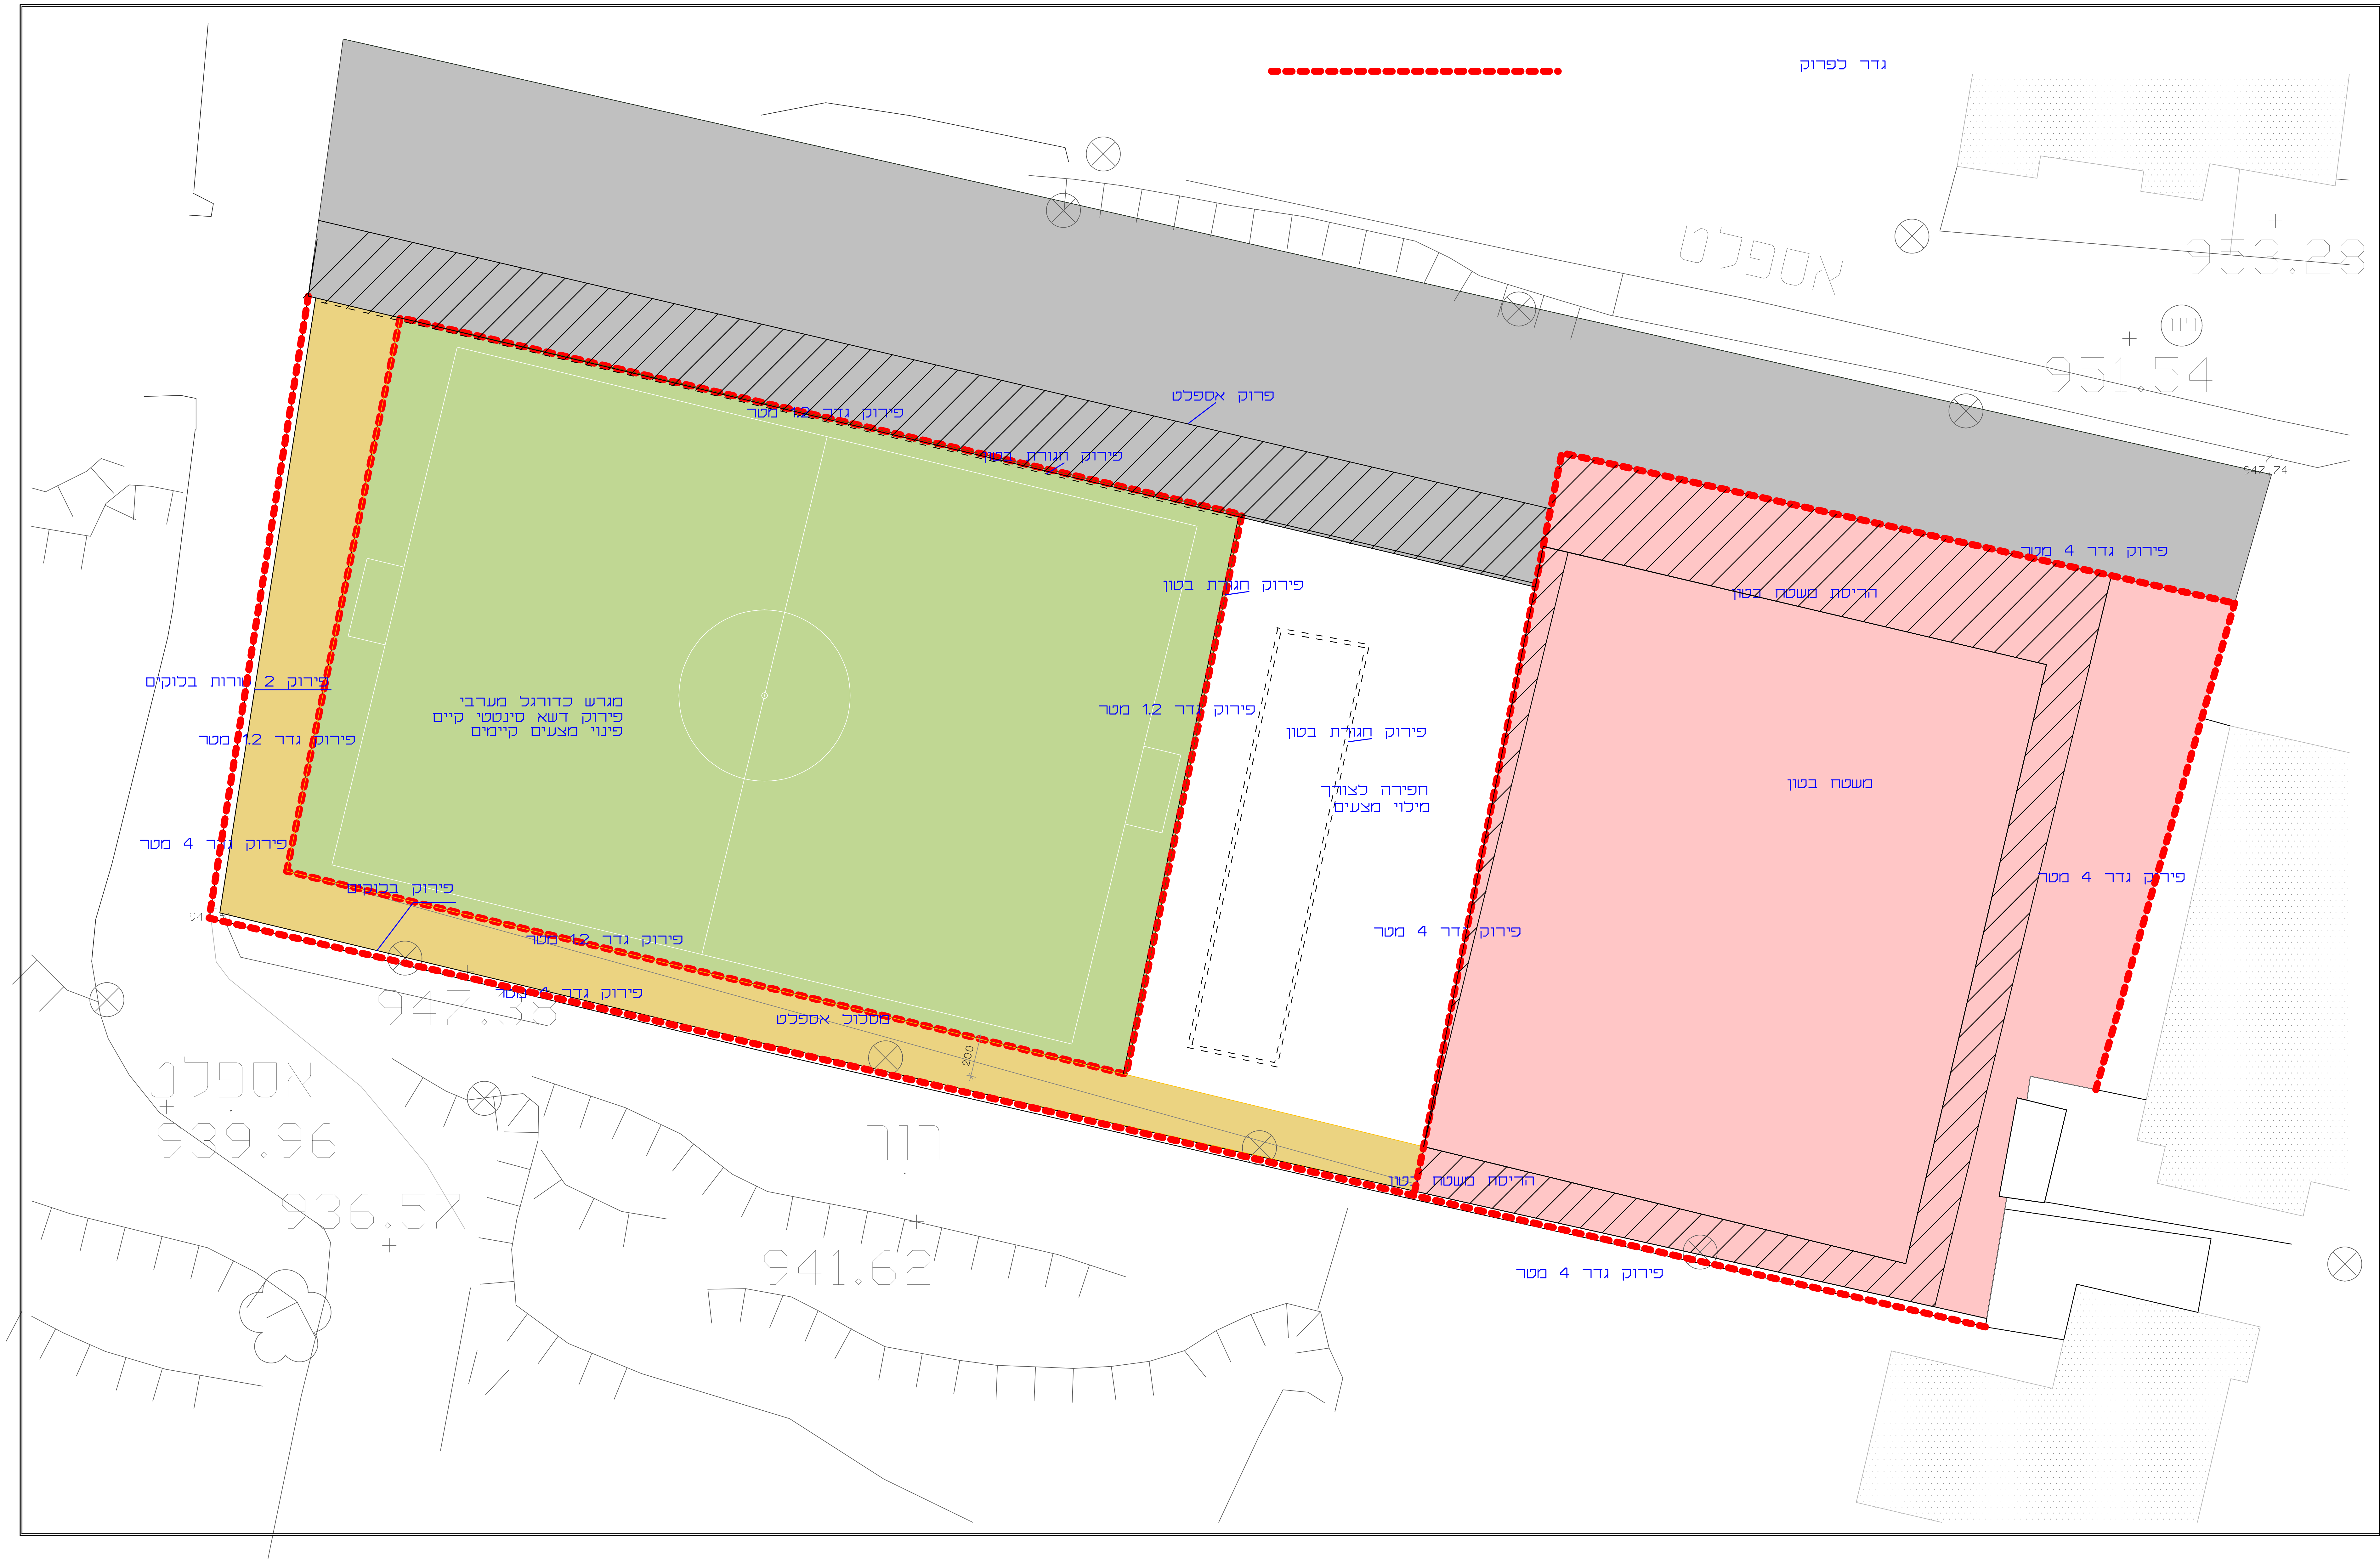
גדר לפרוק
פרוק אספלט
פירוק גדר 1.2 מטר
פירוק חגורת בטון
פירוק 2 שורות בלוקים
פירוק גדר 1.2 מטר
מגרש כדורגל מערבי
פירוק דשא סינטטי קיים
פינוי מצעים קיימים
פירוק גדר 1.2 מטר
פירוק חגורת בטון
פירוק חגורת בטון
חפירה לצורך
מילוי מצעים
פירוק גדר 4 מטר
פירוק בלוקים
פירוק גדר 1.2 מטר
פירוק גדר 4 מטר
מסלול אספלט
200
פירוק גדר 4 מטר
הריסת משטח בטון
משטח בטון
פירוק גדר 4 מטר
פירוק גדר 4 מטר
הריסת משטח בטון
פירוק גדר 4 מטר
אספלט
953.28
ביוב
951.54
947.74
947.38
אספלט
939.96
936.57
בור
941.62

הפרויקט
שיפוץ מגרש יסודי א'
שיפוץ מגרש

נושא
הריסה ופרוקים

הפצות

מהדורה מס.:
תאריך תפוצה:
אדריכל:
מזמין:
קבלן:
ניהול ביצוע:
קונסט':
אינסט':
חשמל:
מיזוג אויר:
מעליות:
תנועה:
בטיחות:
פיתוח:
קרקע:
אקוסטיקה:
אדר. פנים :

פרטי התכנית

סוג התכנית:
שם התכנית:
מהדורה: | ת.עדכון: 27-7-21 | שרטט: | בקר:
קנ"מ: | שם קובץ: | ג. מס. | מתוך:

לעיון ☐ לאישור ☐ למכרז ☒ לביצוע ☐

המבצע אחראי לבדיקת התוכניות והתאמתן במקום.
על המבצע לבקר את כל המידות, ועל כל טעות
או אי התאמה, עליו להודיע למתכנן.
אין לקבוע מידות ע"י מדידה בשרטוט.
אין לבצע אלא עפ"י רשיון בניה תקף.
מהנדס ו/או יועץ ששמו רשום
מעל שם האדריכל בתכנית זו, נושא לבדו
באחריות המקצועית והחוקית לתכנית.
אין לעשות כל שימוש בתכנית זו או ברעיונות
הגלומים בה, ללא אישור בכתב מאת המתכנן.

המתכנן
גדי פוליטי אדריכל בעמ
הנהשיא 131 חיפה 0525740652