


תכנית קומה א מפלס: +3.20
קנ"מ 1:50

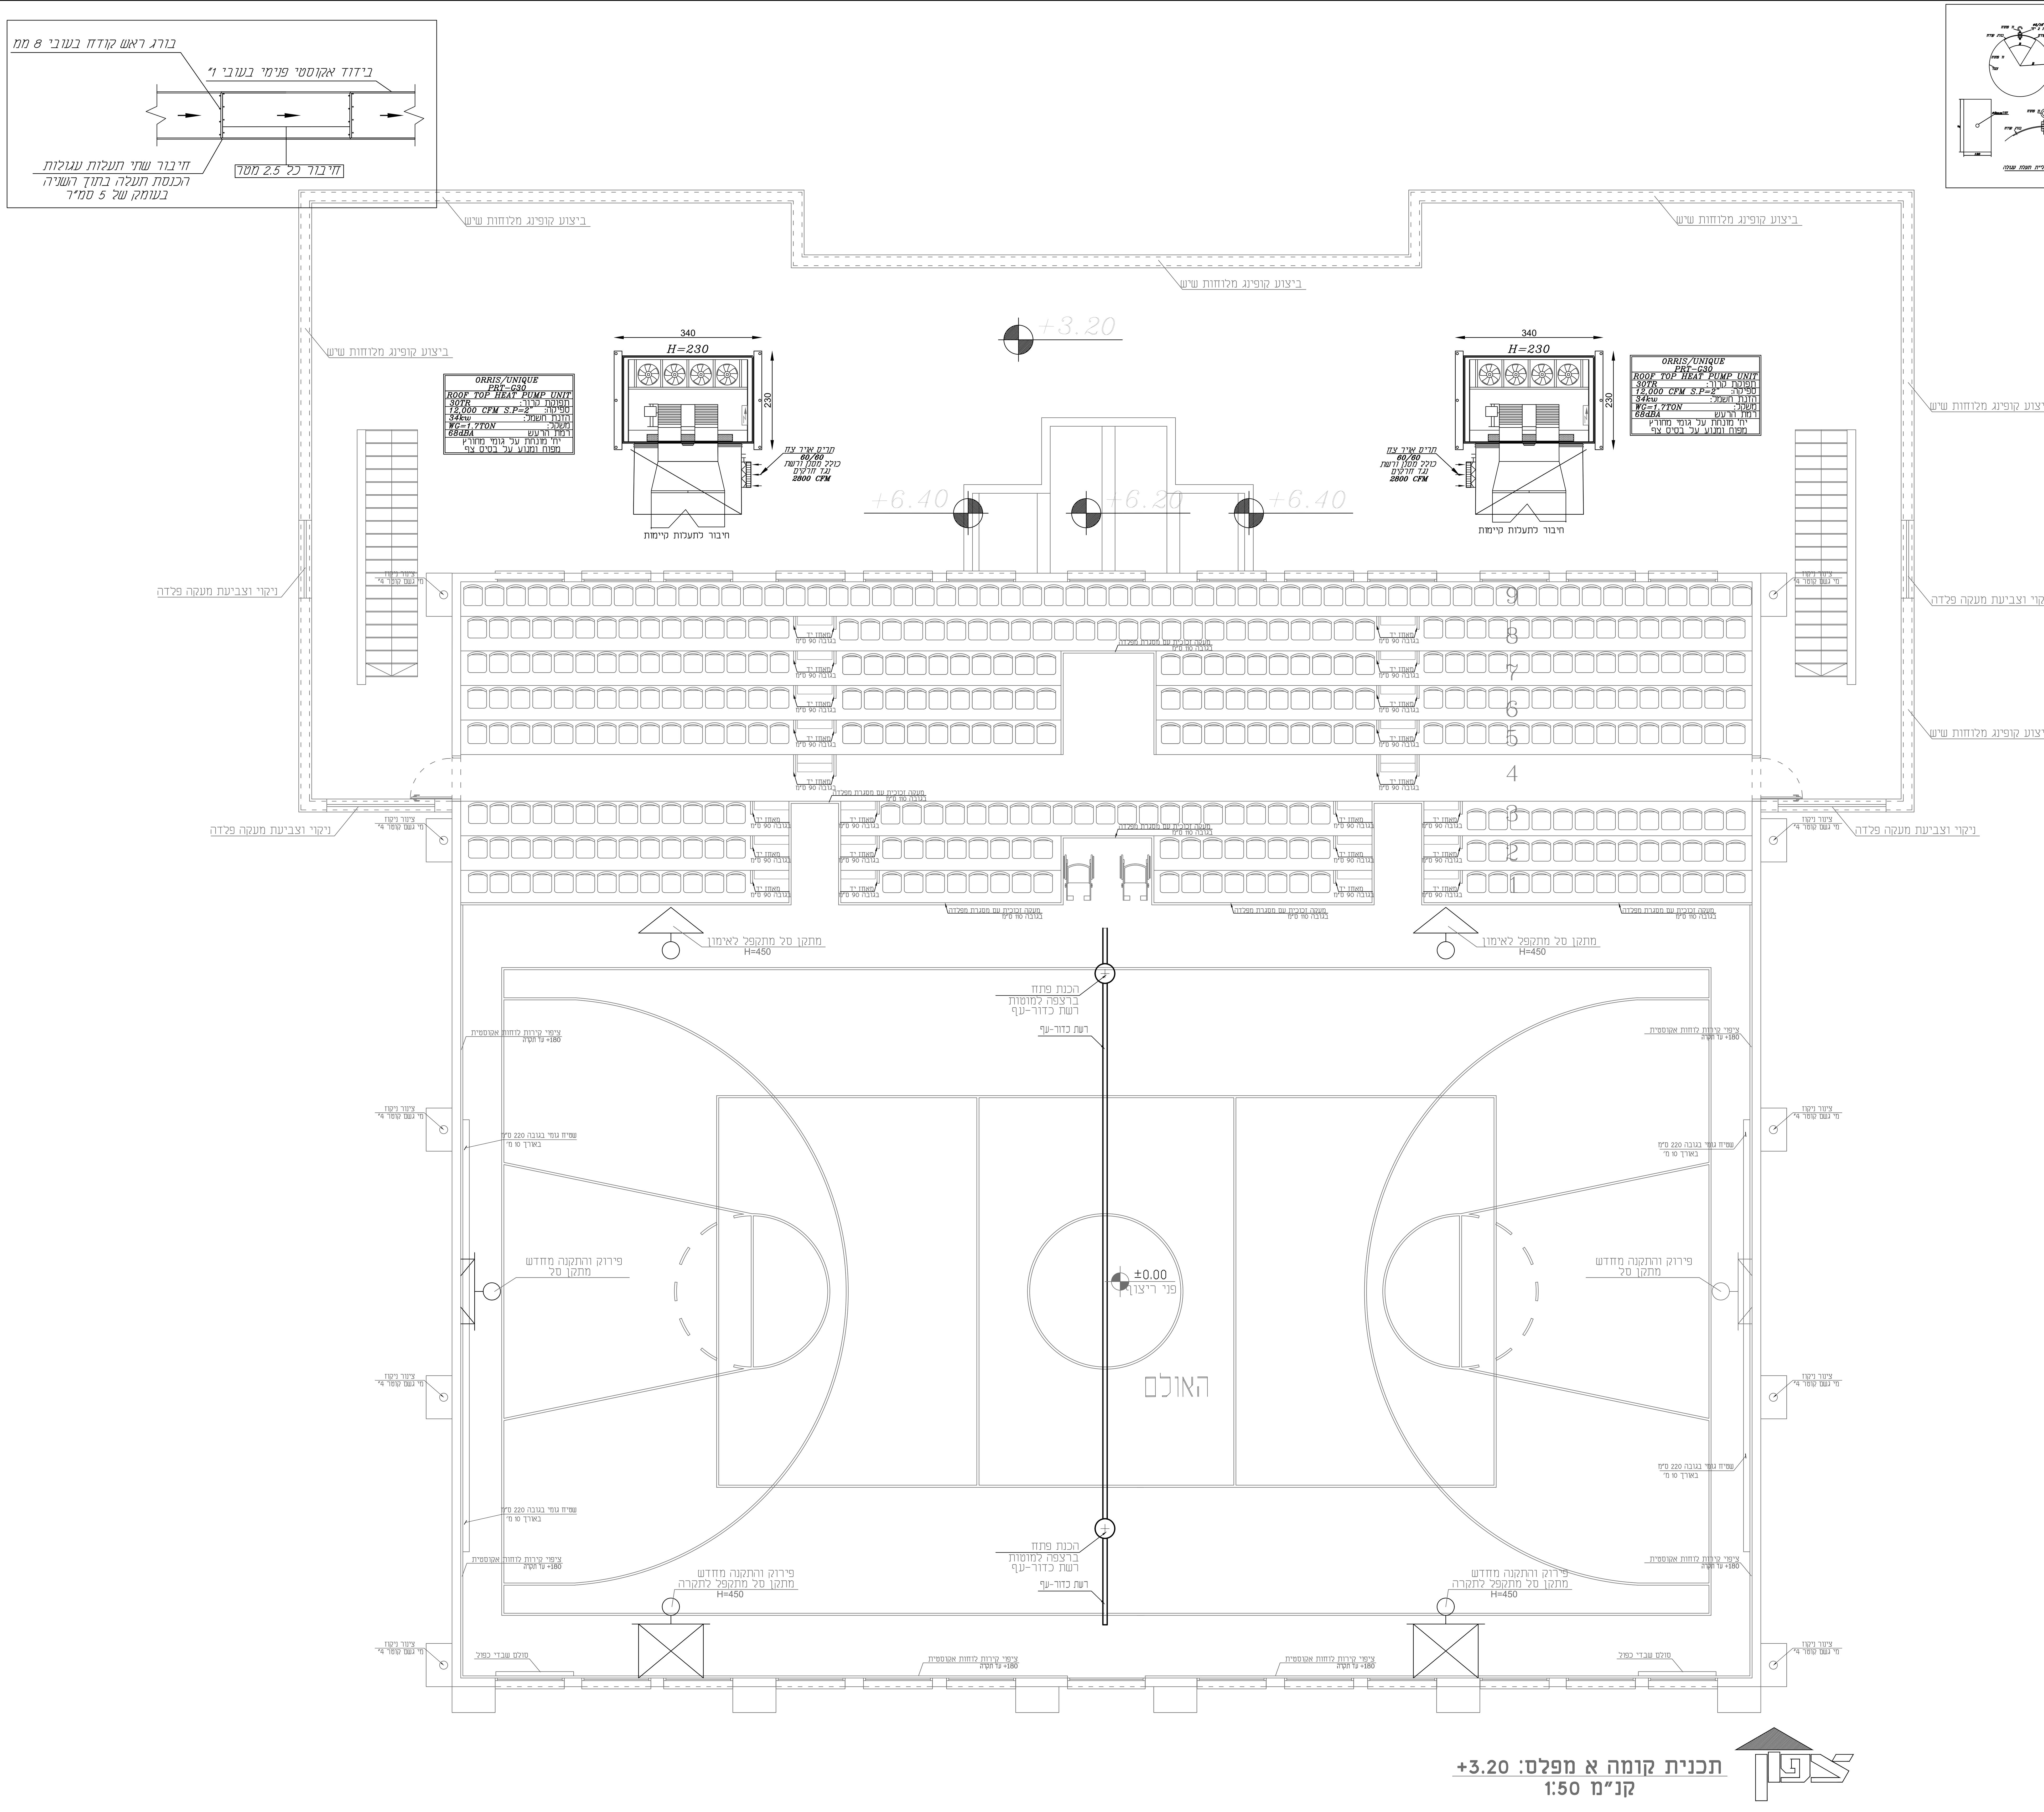


## הערות :

- *- עובי קירות חוץ יהיה 22 ס"מ
- *- מעטפת הבניין תעמוד בדרישות ת"י 2/1045
- *- בלוק מעטפת חיצונית יהיה מאיטונג עובי 22 ס"מ
- *- גמר חזיתות יהיה שילוב של 50% חיפוי אבן 50% צבע רב גמיש
  סוג ועיבוד האבן בהתאם לדרישת ובחירת האדריכל

- *- חיפוי קרמיקה יבוצע בהתאם למפרט משכ"ל
- *- בכל כיתות הלימוד יבוצע חיפוי קרמיקה 20/20
  ס"מ לפי בחירת האדריכל עד תחתית החלונות
- *- עבודות הריצוף יכללו בין היתר משטחי אזהרה
  לאנשים עם מוגבליות ע"פ תכנית פריסת ריצוף פנים
- *- תקרה אקוסטית
  במעברים חדרי המדרגות והמעבדות יבוצע תקרה אקוסטית
  מפח מחרר מידות 61/61 חצי שקועים
  במרחבים המוגנים ספרייה וחדרי ההנהלה תבוצע תקרה אקוסטית
  מלוחות מינרליים במידות 60/60 חצי שקועים
  דוגמת סחלב שיווק "אורבונד "


אדריכלות :

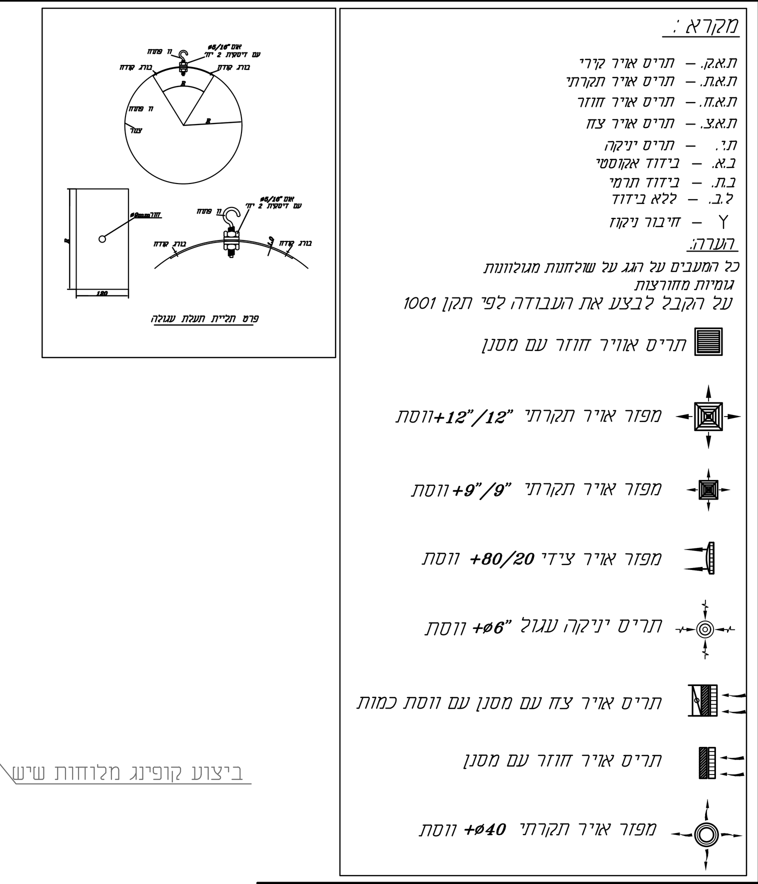**אבו רומי אדריכלים, מהנדסים ויועצים בע"מ**

אדריכלות- בינוי ערים ושירותים הנדסיים
טל : 04-9948136 / 04-9947402
פקס : 04-9948135
סמרה רח" ראשי - ת/ד/ 55 - מיקוד 30811
E-mail: abu_romi@netvision.net.il
aboromi@netvision.net.il


קונסטרוקציה :

אינסטלציה :

חשמל :


מיזוג אוויר :
**אוסאמה פרח מהנדסים ויועצים**
אינסטלצייה-מיזוג אויר
טל : 04-6021943 פקס : 04-6000149


| לעיון | למכרז | לביצוע |
| --- | --- | --- |
| | ● | |

שינויים

| מס" | תאריך שינוי | מהות השינוי | אישור |
| --- | --- | --- | --- |
| 1 | | | |
| 2 | | | |
| 3 | | | |

הערות :

שם הפרויקט :

# אולם ספורט בית ג'ין

תוכן הגליון :

## תכנית קומה א +3.20
## מערכת מיזוג אוויר

הוכן עבור :

## מ.מ.בית ג'ין

תאריך : 09/07/2020
אדריכל אחראי : מוסטפא אבו-רומי
שרטוט : סלאח ריאן
מס' עבודה :
קנ"מ : 1: 50
מחשב מס": 

מס גליון : **מ-2**

ישובים/בית גן/פרויקטים/אולם ספורט /מכרז/אדריכלות
DWG 1