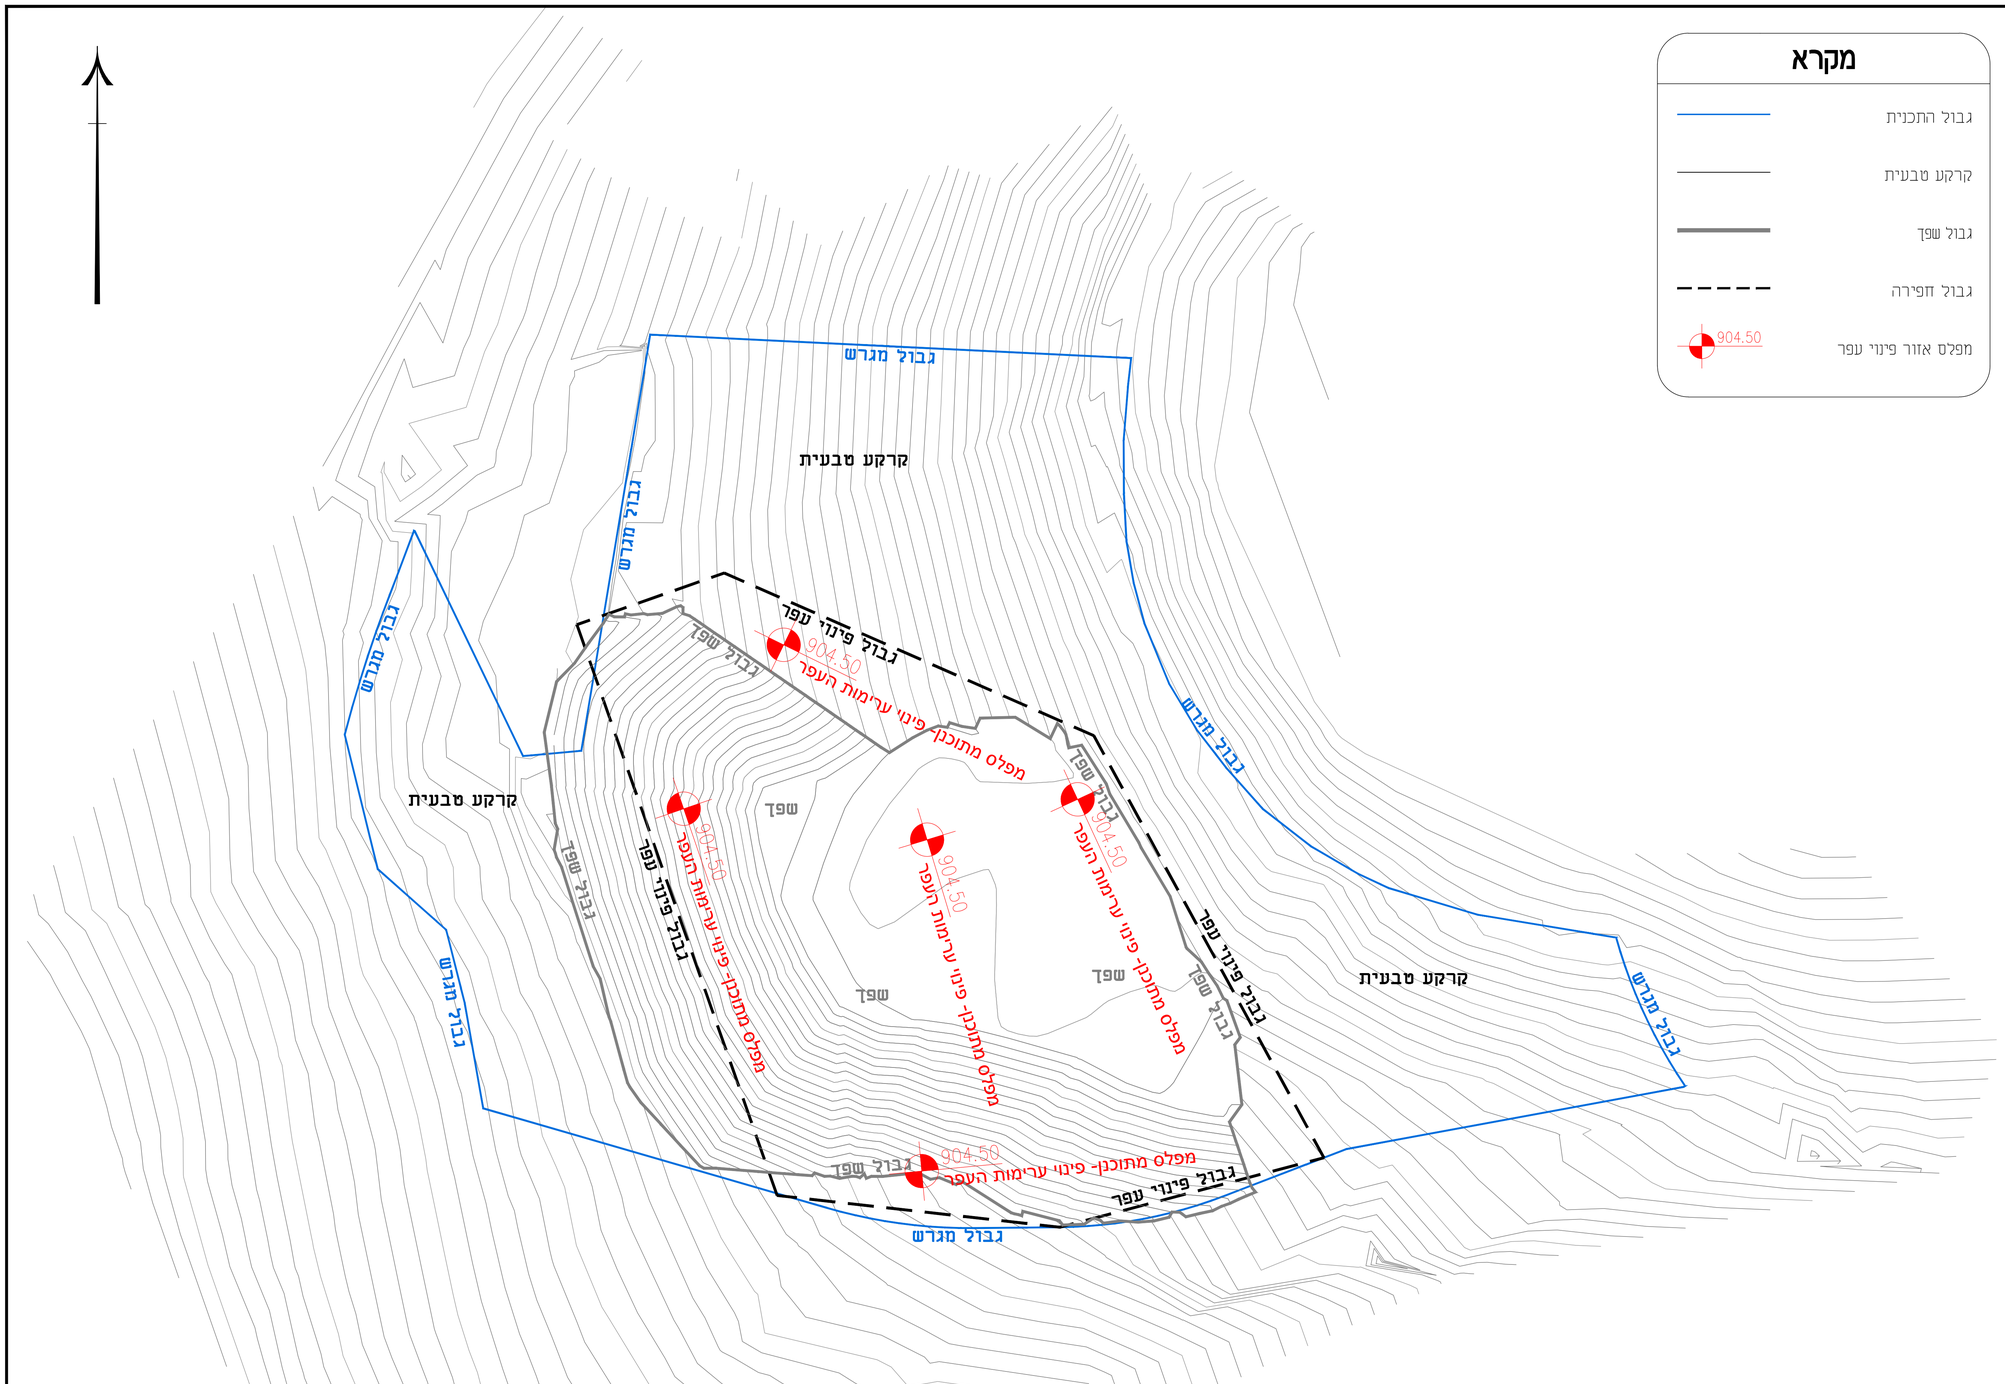

מקרא

- גבול התכנית
- קרקע טבעית
- גבול שפך
- גבול חפירה
- 904.50 מפלס אזור פינוי עפר

תכנית פינוי עפר, מגרש כדורגל בית גין

נספח לתכנית	גליון 1 מתוך 1	
תיאור	מגרש כדורגל	
תאריך עריכת הנספח	02/01/2026	
רשימת התרשימים	קנ"מ	
שם תרשים	1:500	
שמות וחתימות:		
עורך הנספח	שם: אברהים דויירי	חתימה:
	תאגיד: דויירי אדריכלים ושות' בע"מ	

הערות:

מפלס סופי לאחר פינוי החומר בשטח הסומן גבול פינוי עפר הוא 904.50

באחריותו הבלעדית של הקבלן לדאוג איזורי שפיכה המועצה אינה אחראית לדאוג לשטחים לשפיכת העפר

מהדורה	תאריך	מהות העדכון	תמציה
01	02.01.26	תכנית חפירה	

לעיון ● לאישור ○ לתיקון ○ לביצוע ○

תאריך: 02/01/2026 מהדורה: 01

דויירי אדריכלים ושו' בע"מ
תכנון אורבני | התחדשות עירונית
אדריכלות נוף | תכנון סביבתי
DWEIRY ARCH
ת.ד. 10737 , נצרת רח' טאפוריה 2 , מיקוד 1650602
טלפון: 04-6576387 | פקס: 04-6461896 | E-mail: t.dweiry@gmail.com

שם הפרוייקט: **מגרש כדורגל בית גין**

מס' פרוייקט: **202**

תוכן הגיליון: **מפלס מתוכנן לאחר פינוי**

תכנון: בדק:

שרטט: אשר:

קנ"מ: 1:500

מס' גליון: 01

מידות גליון:

שם קובץ: C:\Users\avraham\Desktop\תכנית חפירה.dwg

- המבנים שהוא רכישתם ושירות החשמלים בשטח ועלה סמיכים לחסכון על מנת אי אי הרשות, אין מחדר מרשמות אין לבנות מדרגה נוחיות.
- שרטוט זה מהווה חלק בלתי פרד מאשר שרטוט הערות.
- בחידה תיקים שהר בין תכנית זאת משמכים ואחרים המשרטים הרשמים יש לפנות מיד מעצמם המאשר לעבר אשרורים ותיקון מתאים.
- כל הנכנס ואחראי מפלגה תמונה לדאוג כי הראיות הבטיחות בנבחרה ומחדרים נמצאי כל הטמה ובבדיקה בשמה זו.

תאריך: 02/01/2026 מהדורה: 01

תכנית פינוי פסולת

קנ"מ: 1:500